
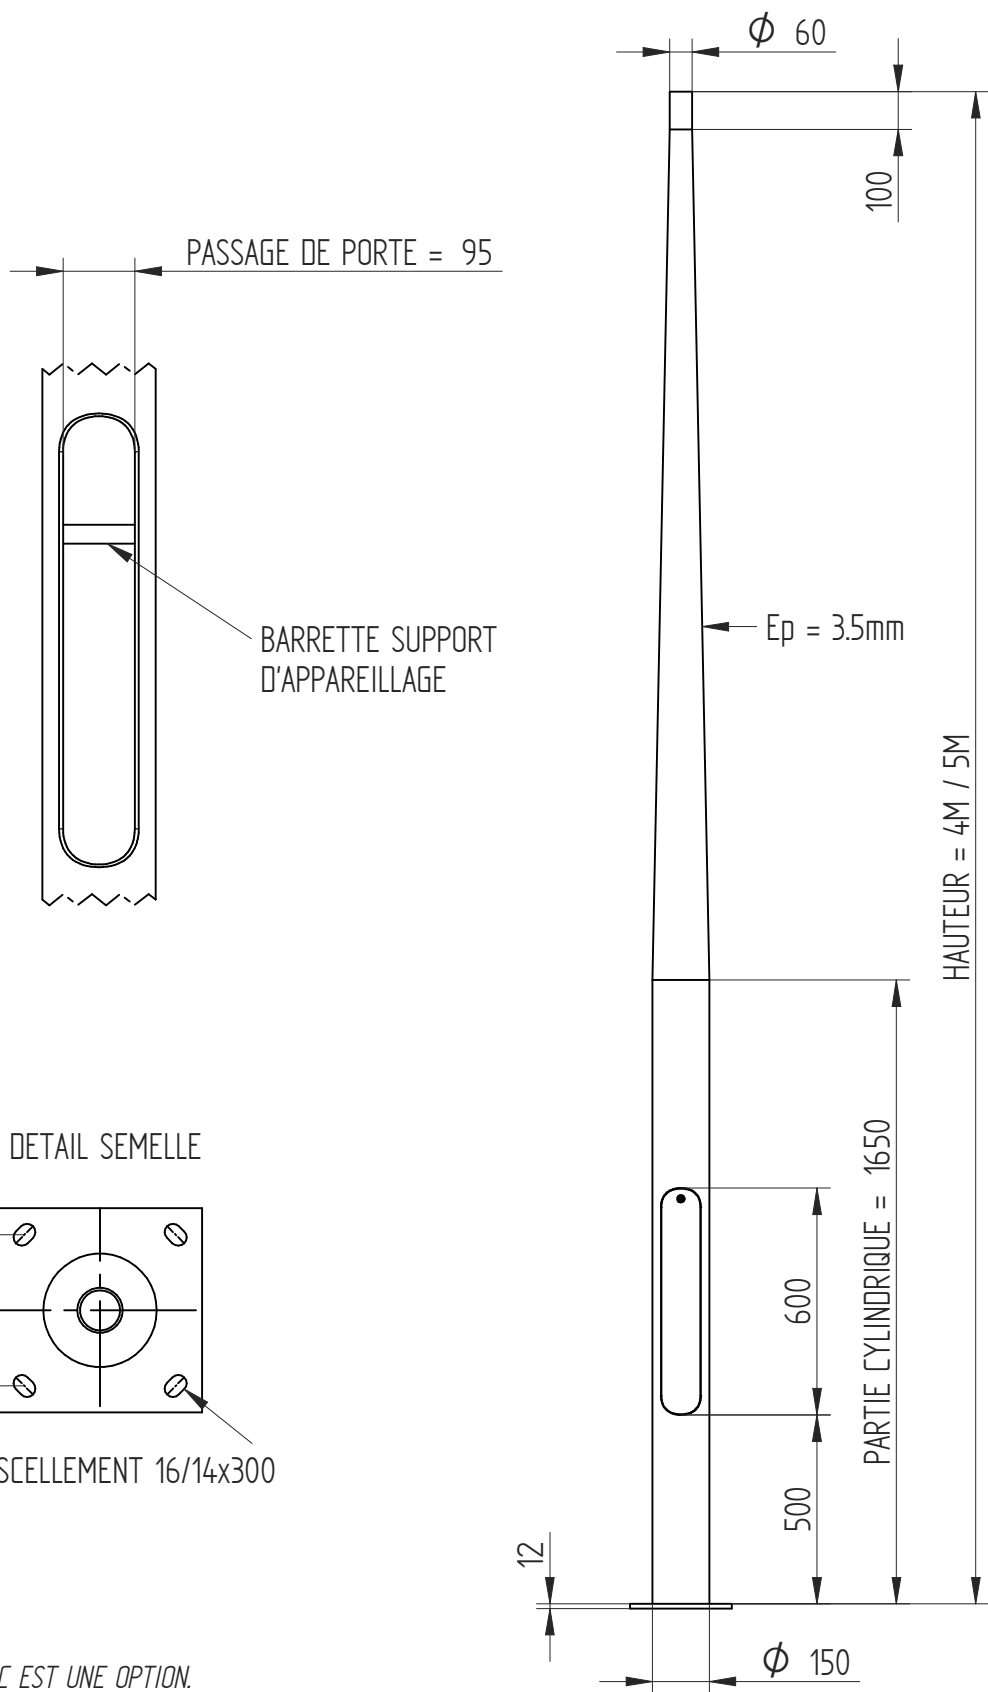


 

NOTA: L' ALU PROTEC EST UNE OPTION.
TOUTES LES COTES SONT EN MM SAUF CONTRE-INDICATION

INTERDICTION DE REPRODUIRE OU DE COMMUNIQUER CE DOCUMENT SANS NOTRE AUTORISATION

11/07/2022	PERRIN	MISE A JOUR DIMENSIONS	/	PERRIN	B	
26/05/2021	PERRIN	SUPPRESSION DU 6M	/	PERRIN	A	
06/12/2016	S-KANAPA	PREMIERE EMISSION	/	S-KANAPA	Ø	
DATES	VISAS	DESIGNATION	N°MODIF	CONTROLE	IND.	
VENUS 2 - 4M ET 5M			N°CODE :			
PETITJEAN S.A.S		SURF. :	MAT. : ALU	 A4	N°PLAN : 60699778	B
- BP 10 - 10121 ST ANDRE LES VERGERS CEDEX		PN :	ECHELLE : 1/20 - 1/10			
TEL: 33(0)325713200 FAX: 33(0)325713290		PG :	OBS. :			