


Schéma de câblage

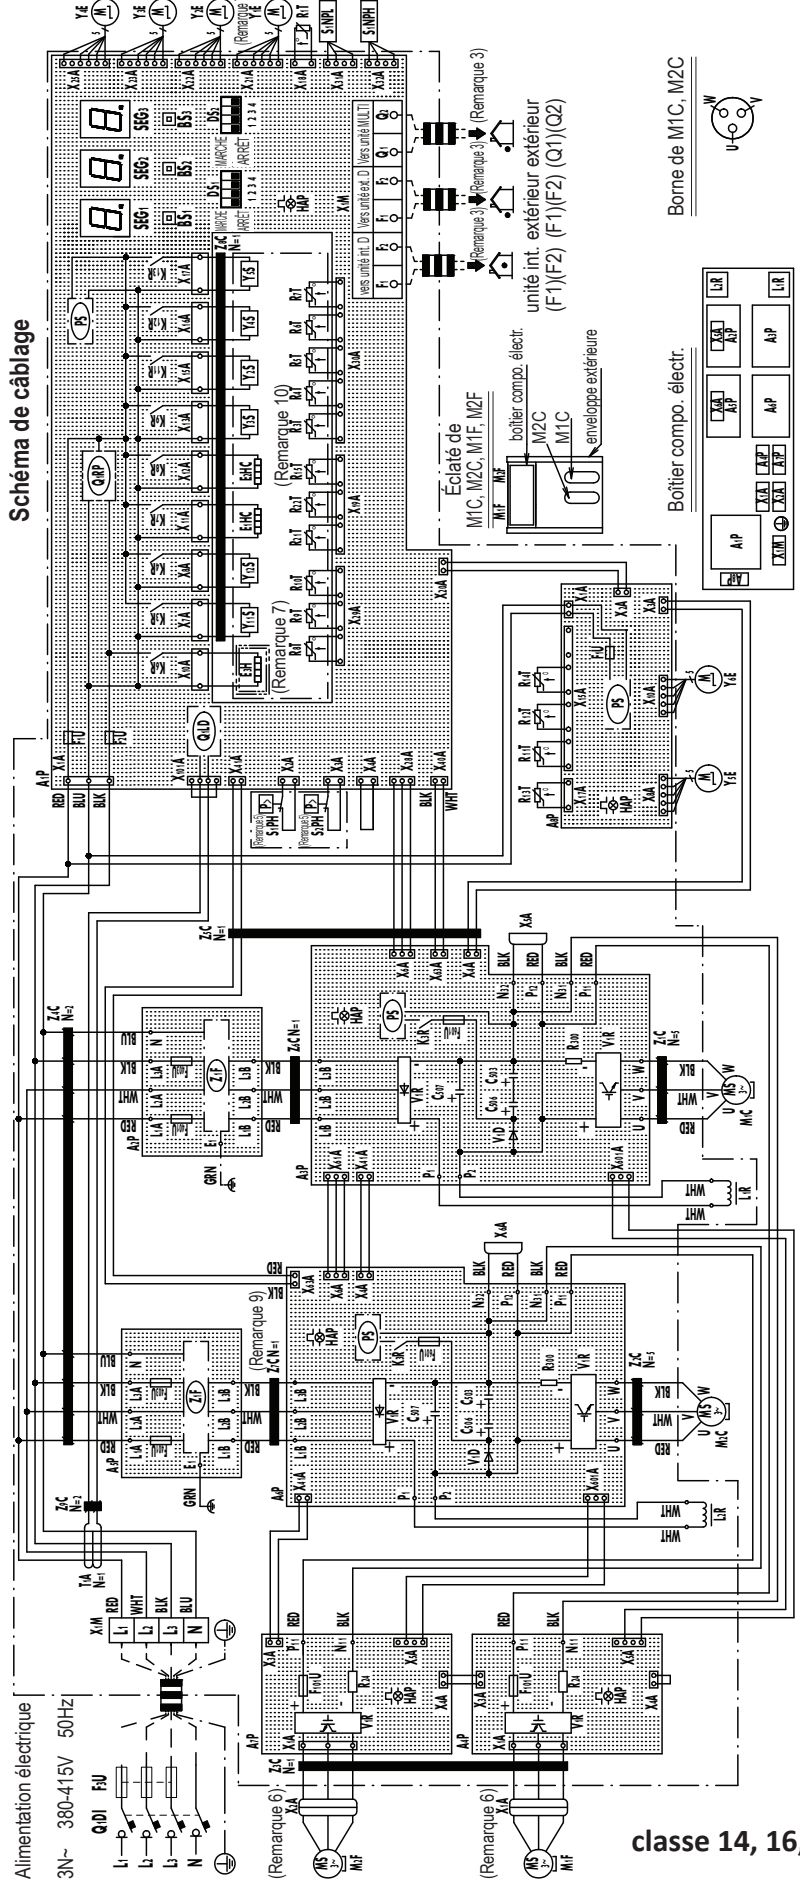

classe 14, 16, 18, 20