


AZAS-MV1  
 AZAS-MY1  
 RZAG-MV1  
 RZAG-MY1  
 RZASG-MV1  
 RZASG-MY1

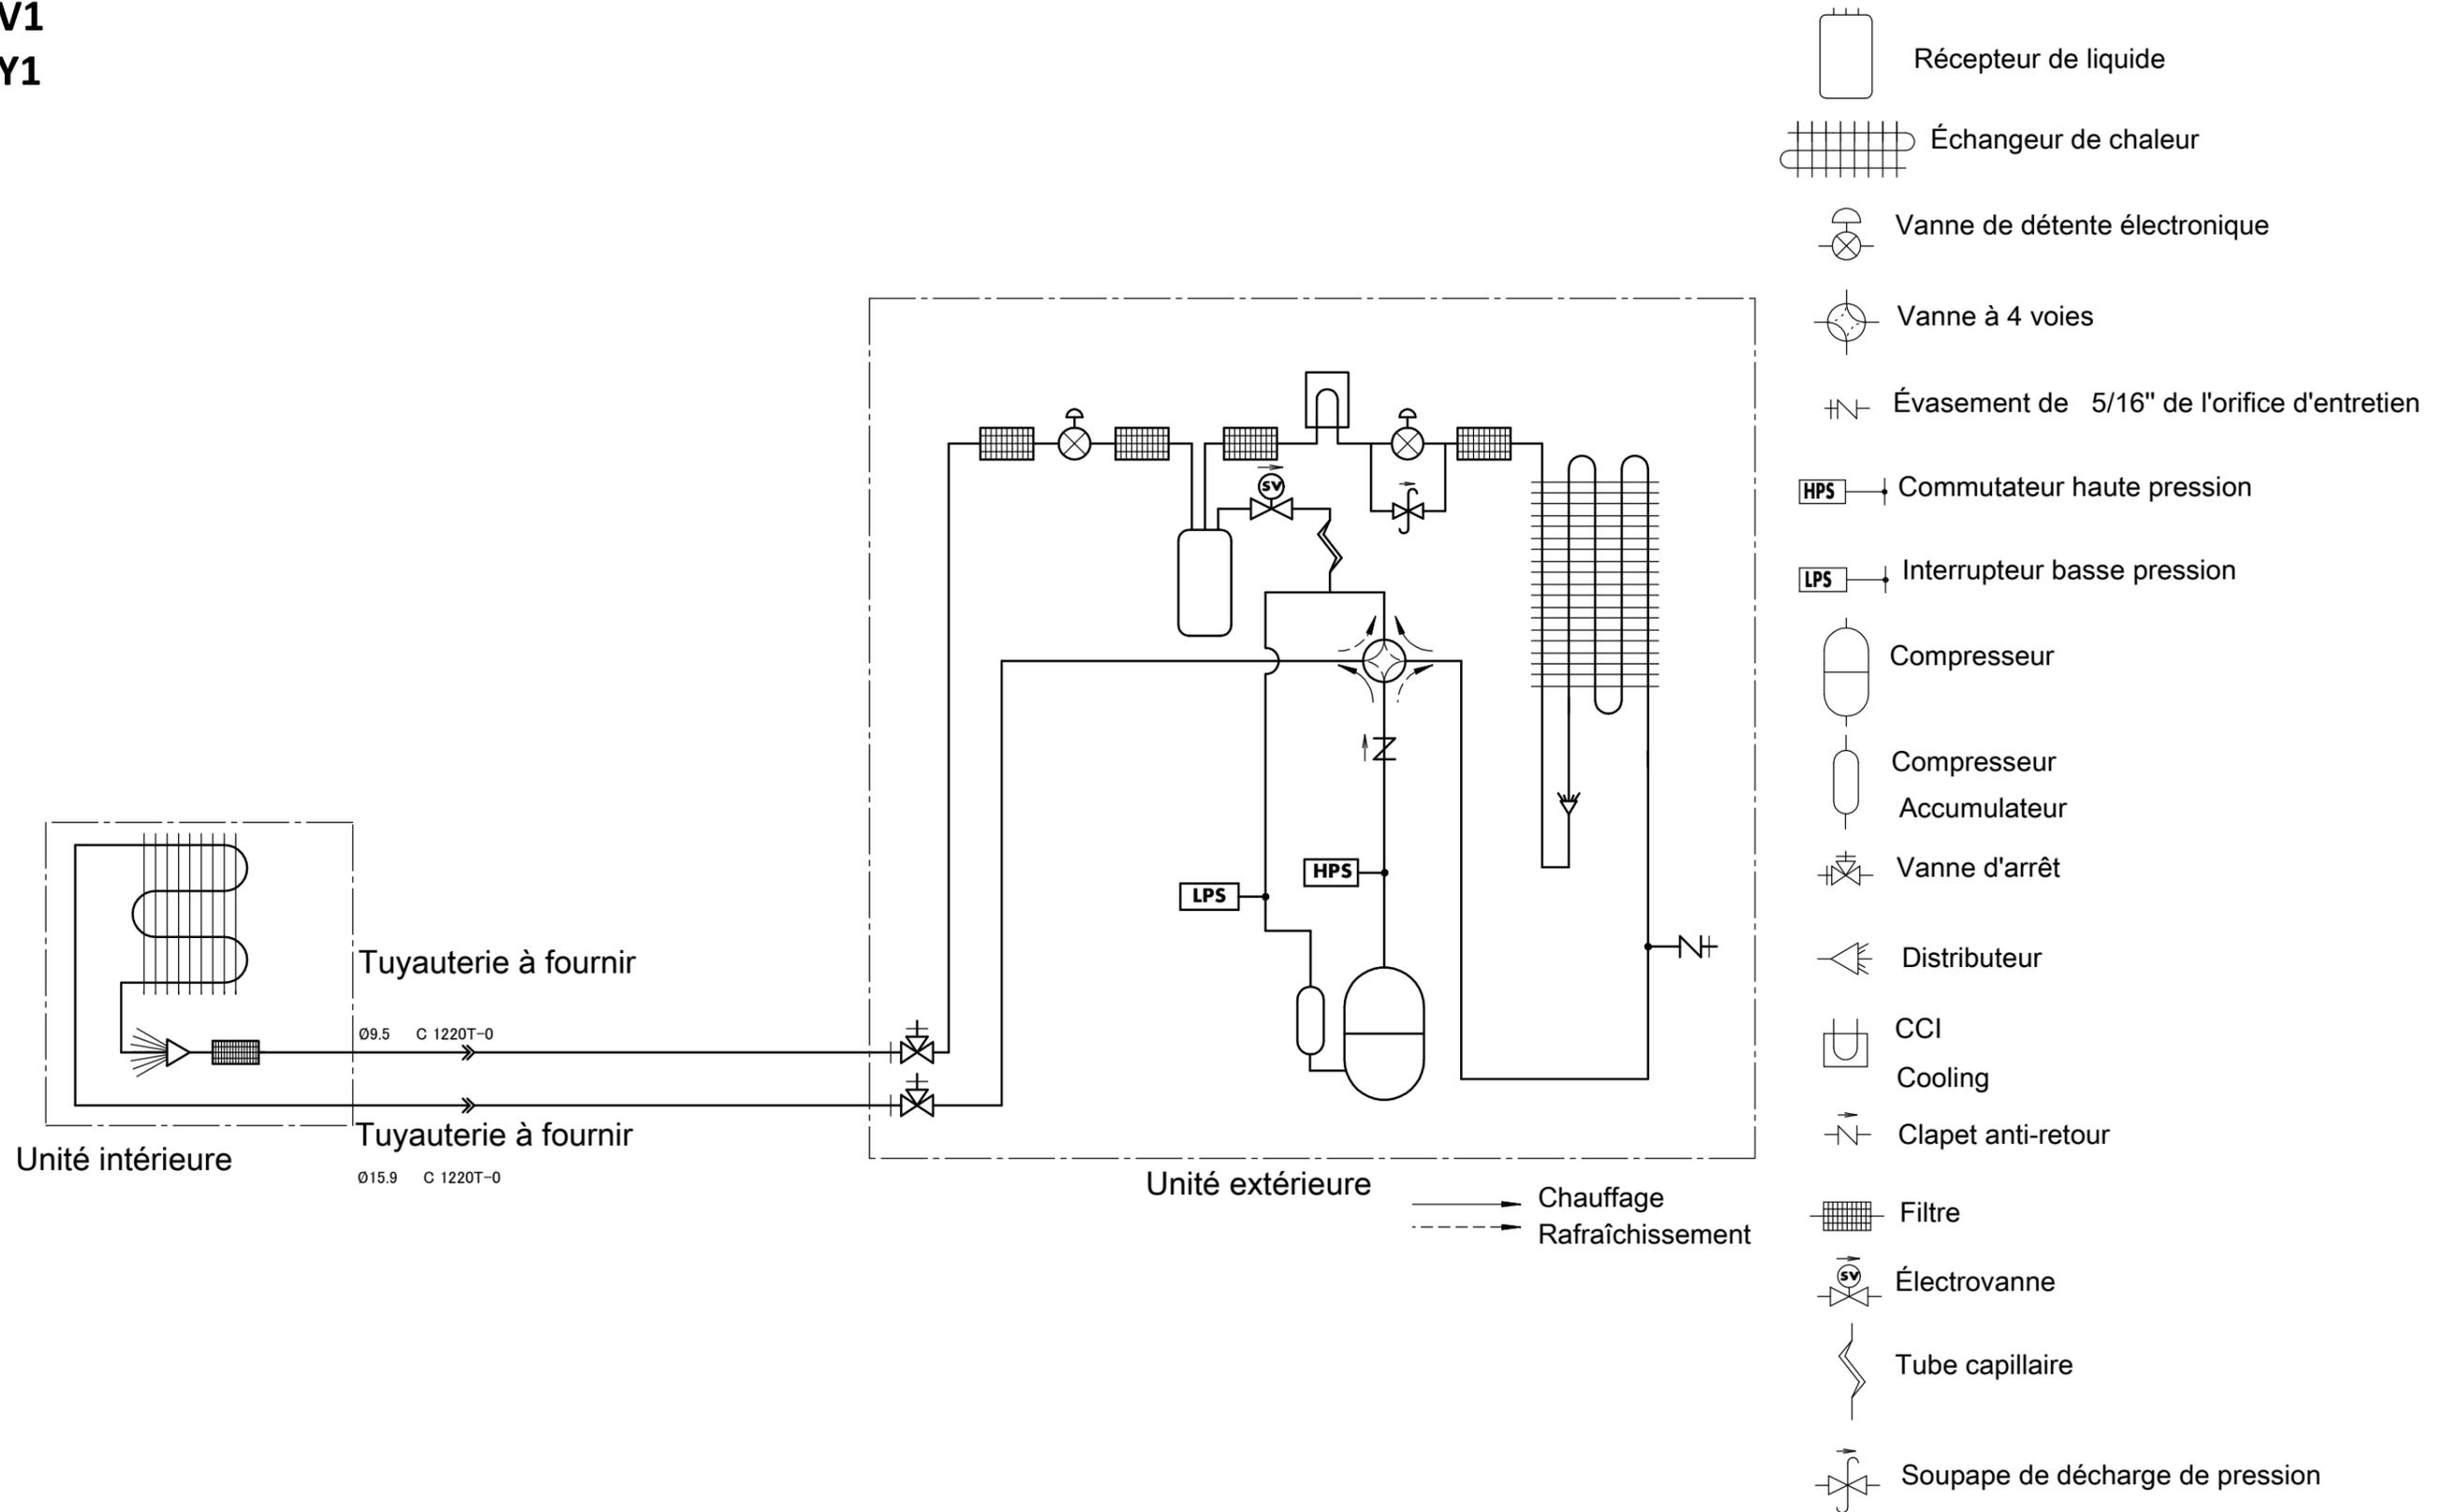

Remarques

1. Les tuyaux situés entre l'embranchement et l'unité intérieure doivent disposer de la même taille que les connexions intérieures.

**3D108855A**