
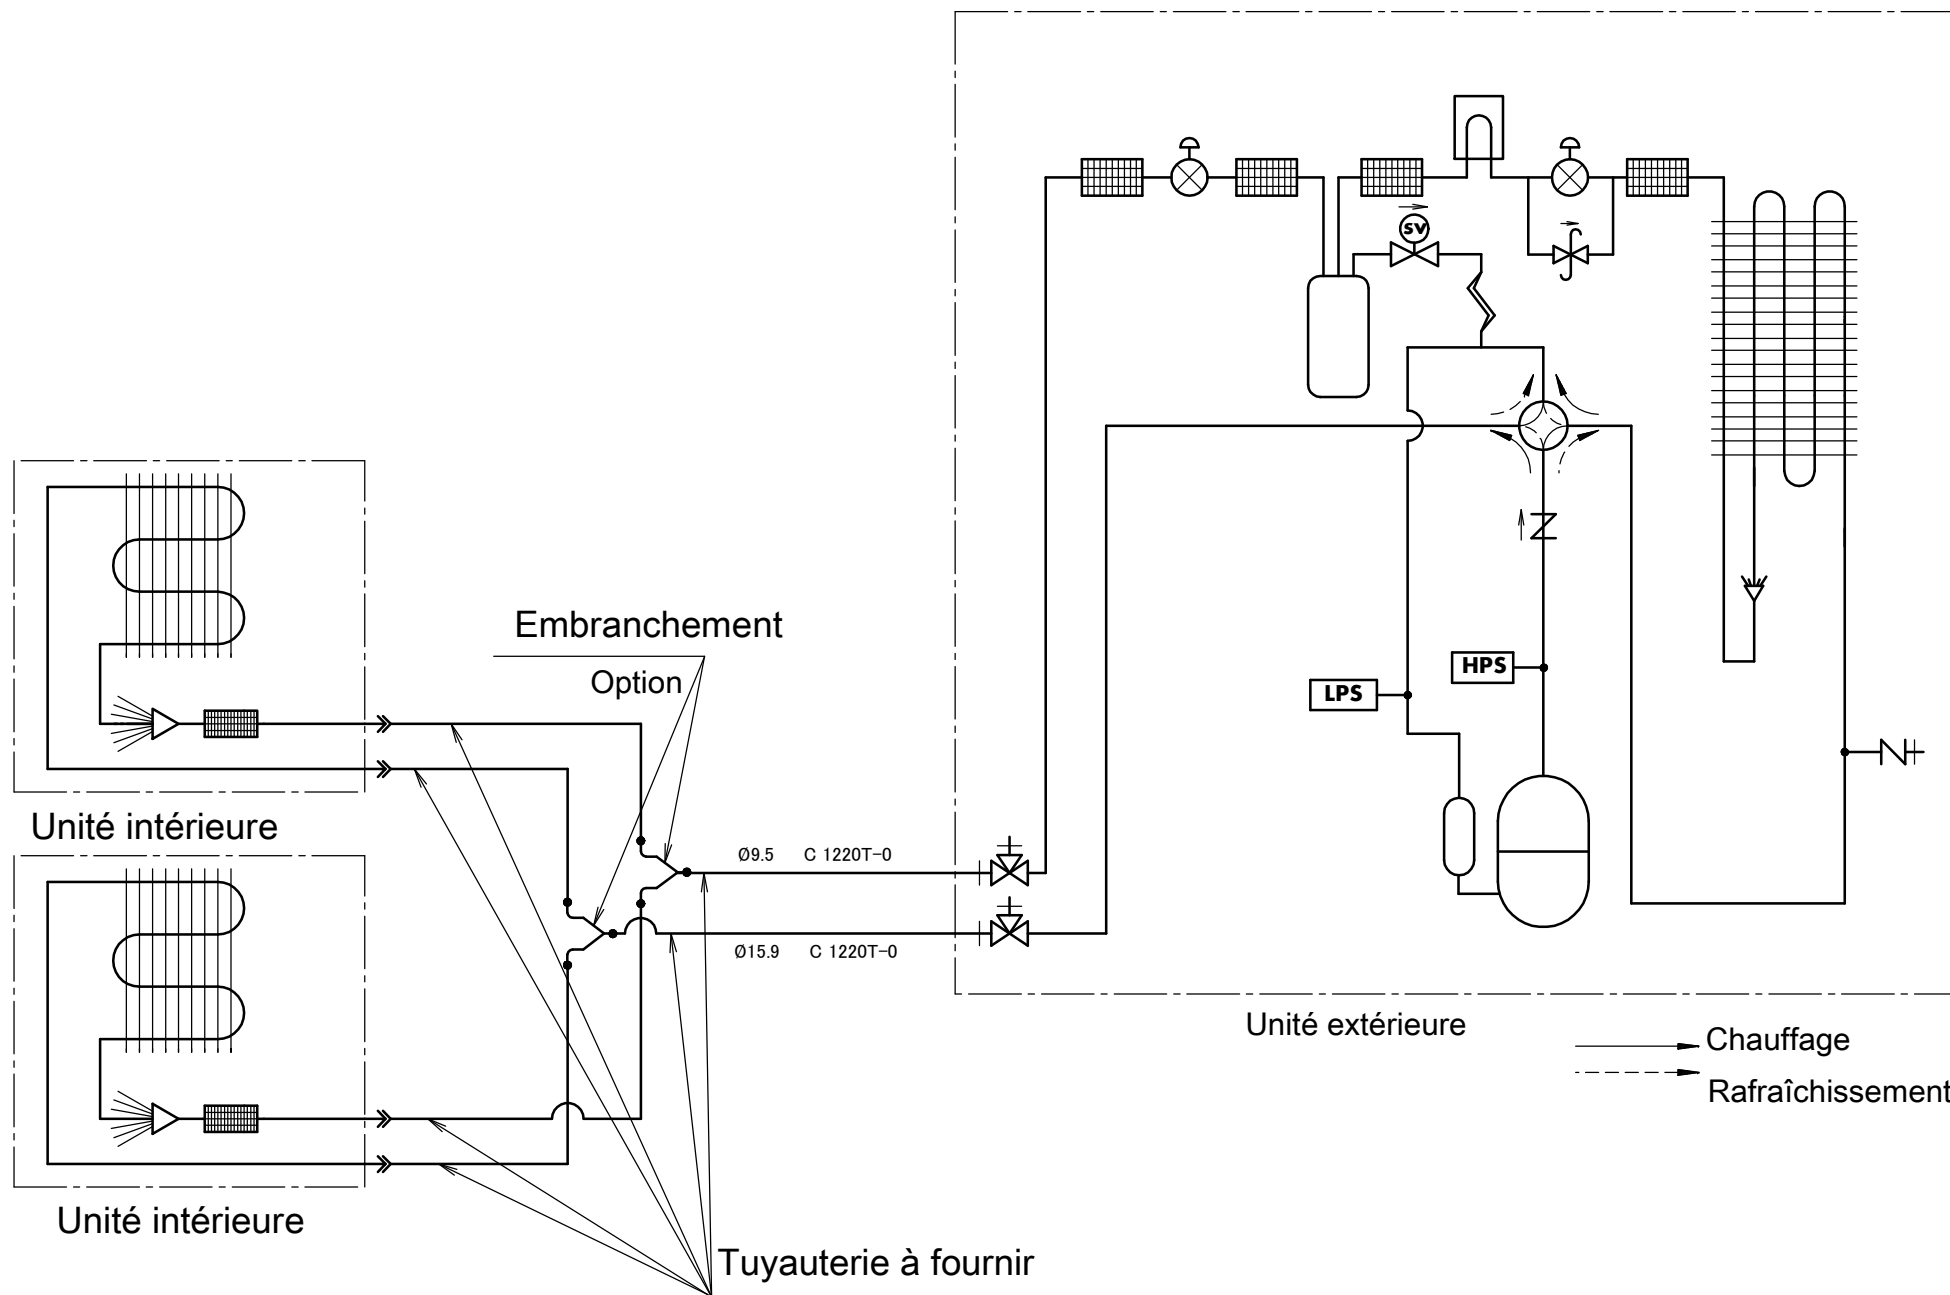


RZAG-MV1

RZAG-MY1

RZASG-MV1

RZASG-MY1

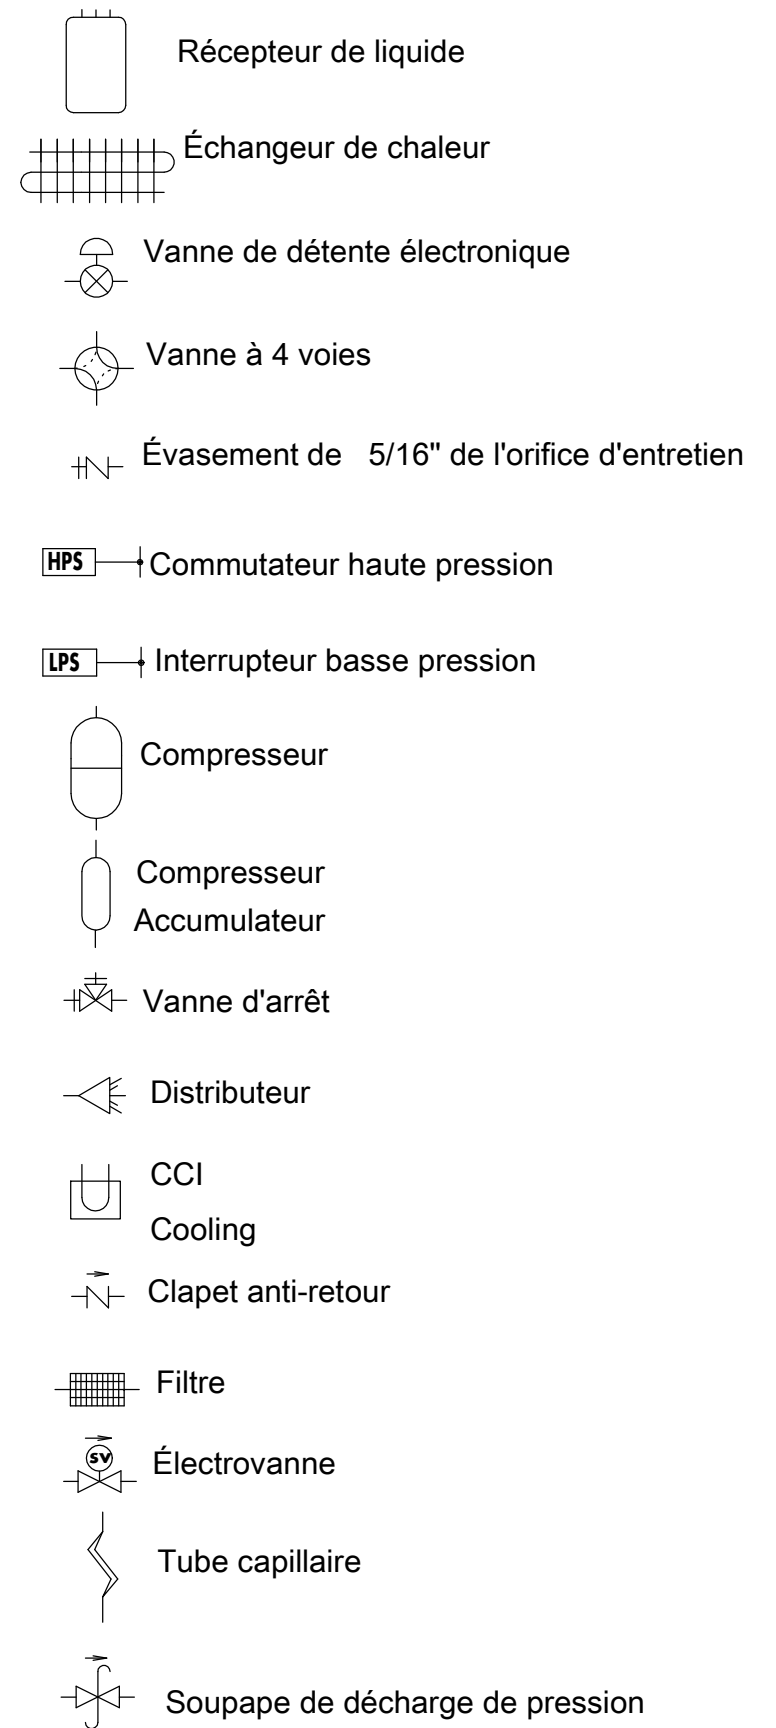

Remarques

1. Les tuyaux situés entre l'embranchement et l'unité intérieure doivent disposer de la même taille que les connexions intérieures.

3D108856A