


RZAG-NV1

RZAG-NY1

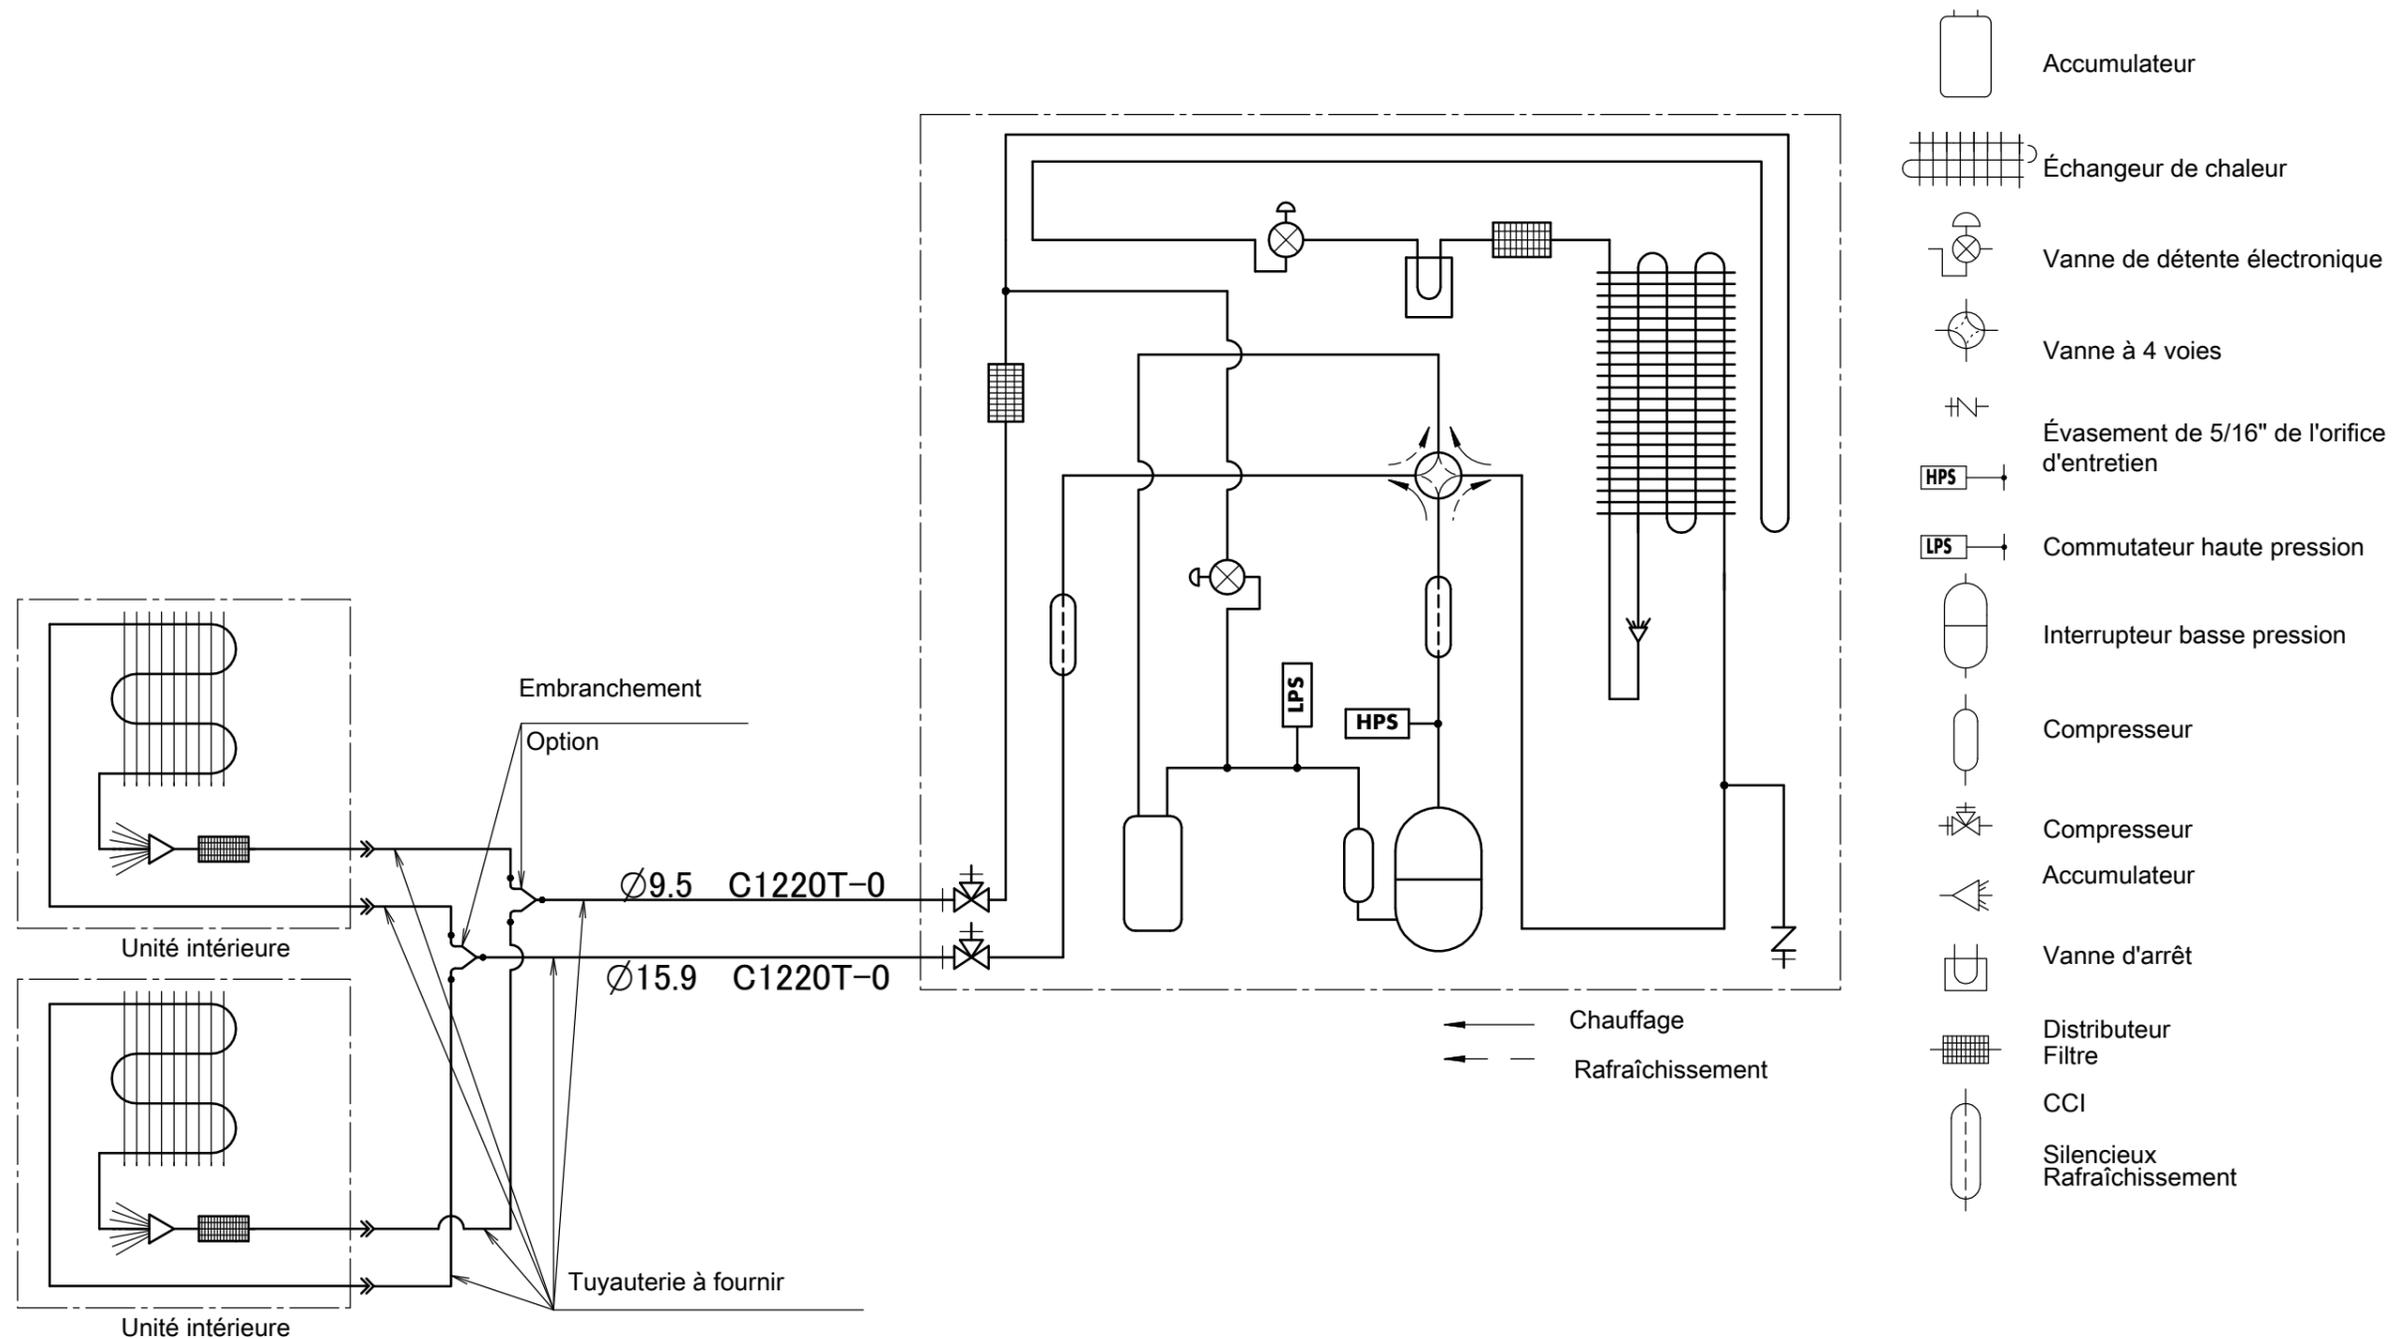

Remarques

1. Les tuyaux situés entre l'embranchement et l'unité intérieure doivent disposer de la même taille que les connexions intérieures.

3D120913