


# RZAG-NV1

# RZAG-NY1

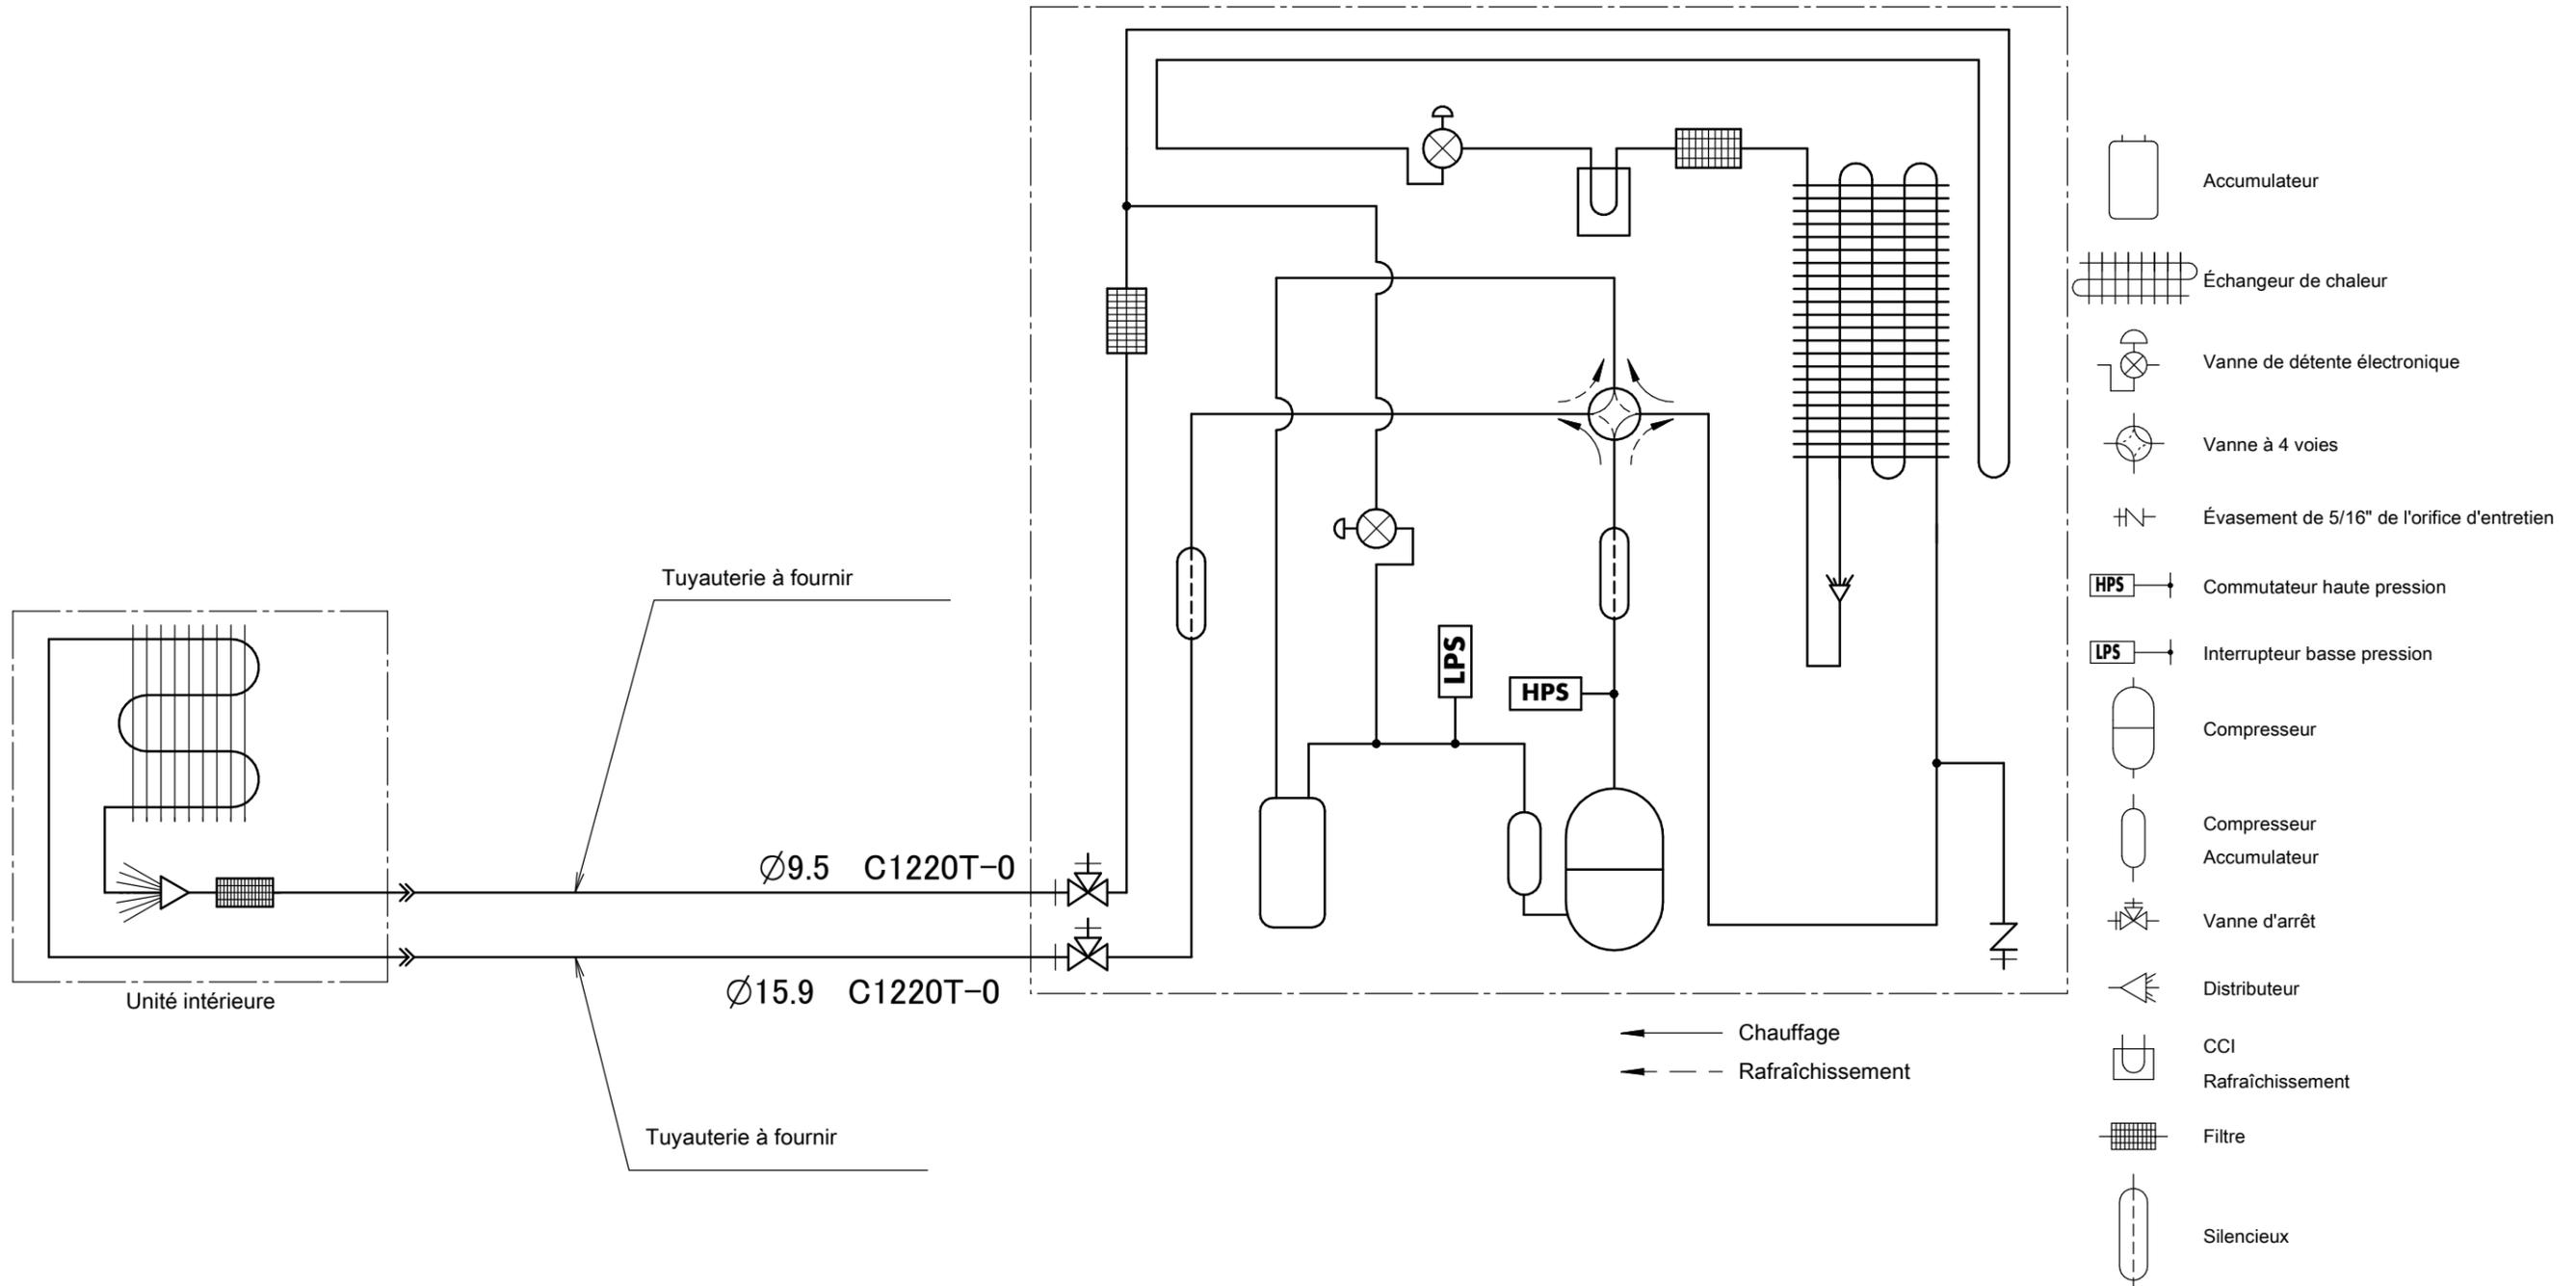

## Remarques

1. Les tuyaux situés entre l'embranchement et l'unité intérieure doivent disposer de la même taille que les connexions intérieures.

**3D120907**