


RZAG100-140NV1
RZAG100-140NY1

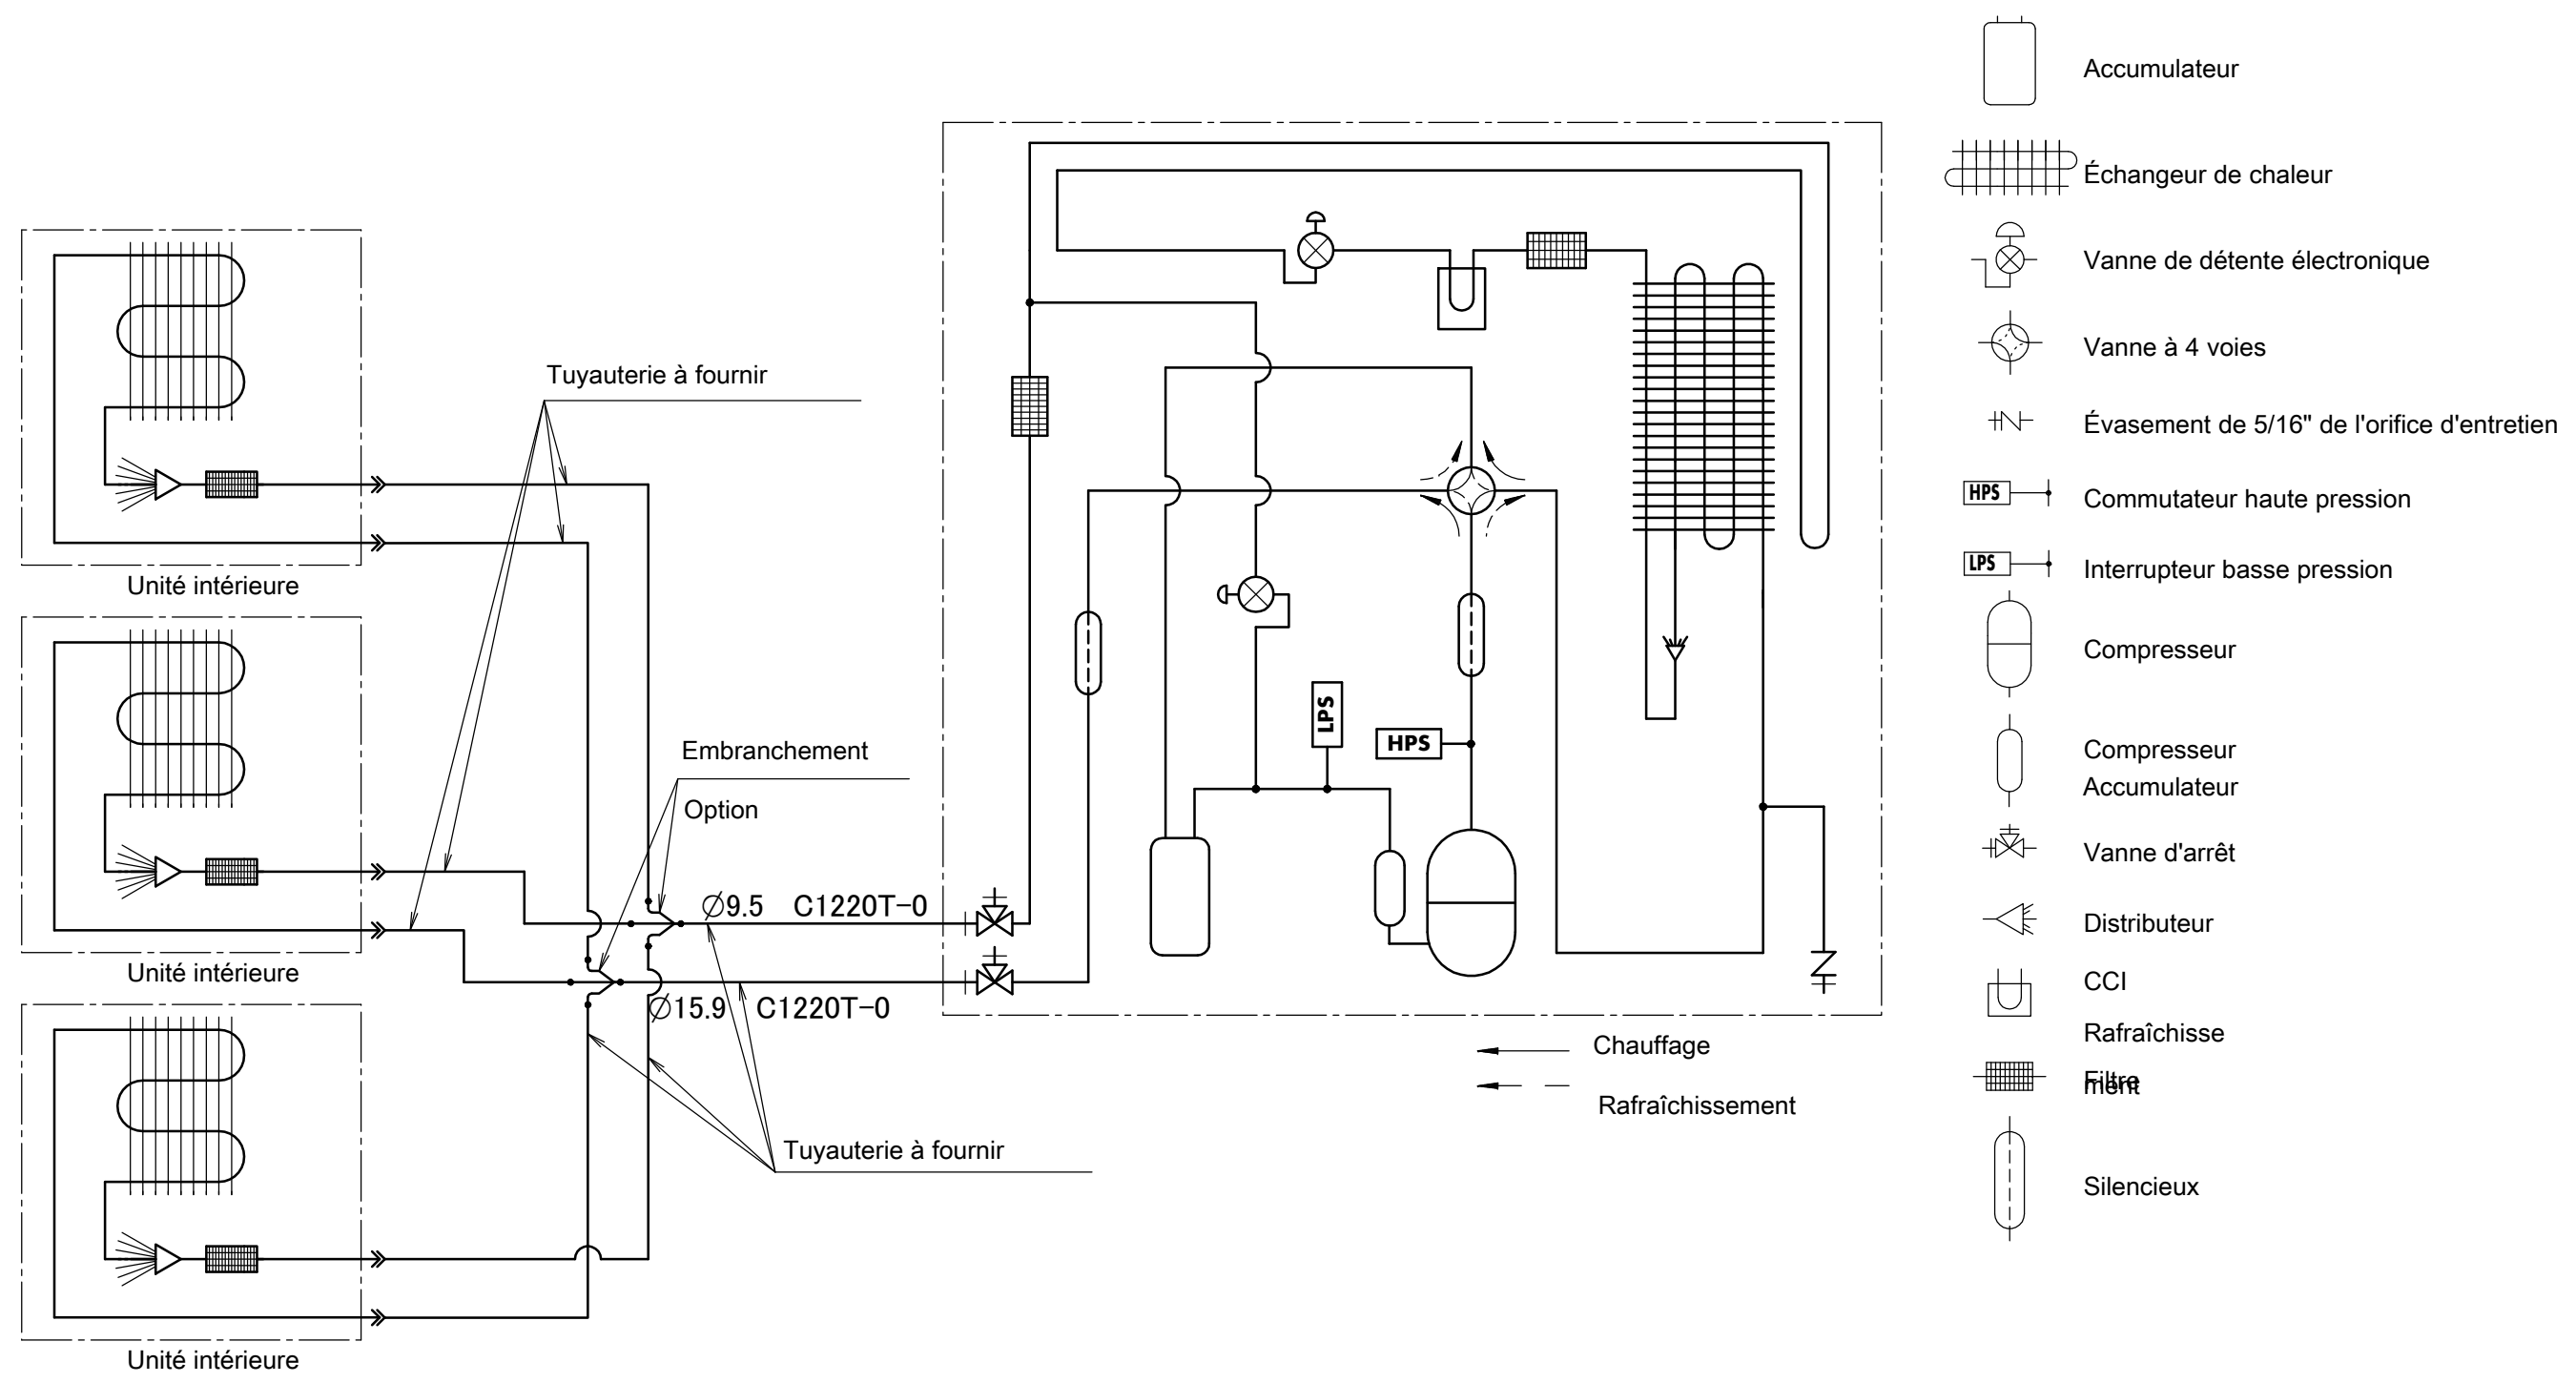

- Accumulateur
- Échangeur de chaleur
- Vanne de détente électronique
- Vanne à 4 voies
- Évasement de 5/16" de l'orifice d'entretien
- Commutateur haute pression
- Interrupteur basse pression
- Compresseur
- Compresseur Accumulateur
- Vanne d'arrêt
- Distributeur
- CCI
- Rafrâchisse
- Filtre
- Silencieux

Remarques

1. Les tuyaux situés entre l'embranchement et l'unité intérieure doivent disposer de la même taille que les connexions intérieures.