



A

B

C

D

E

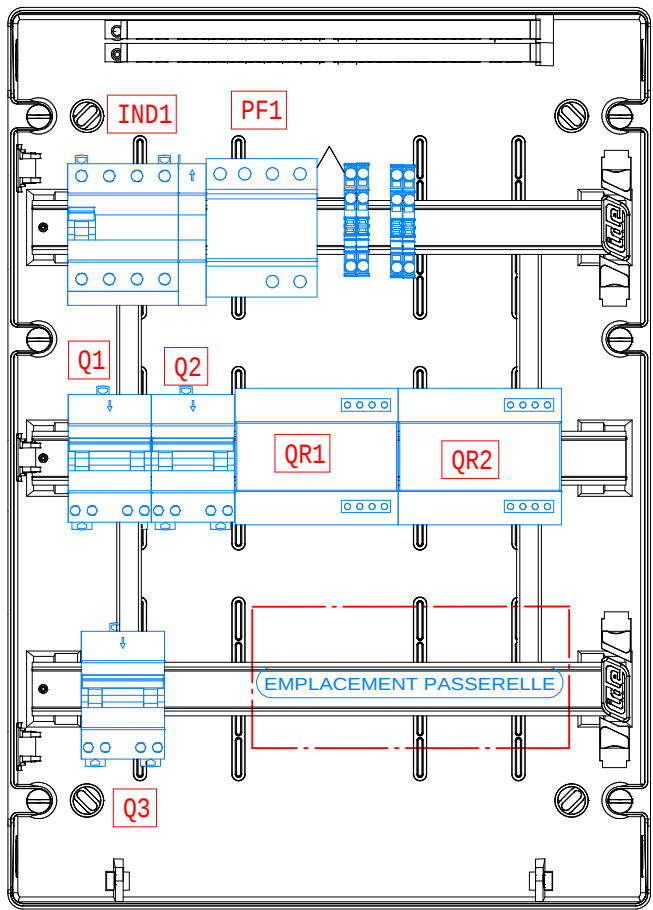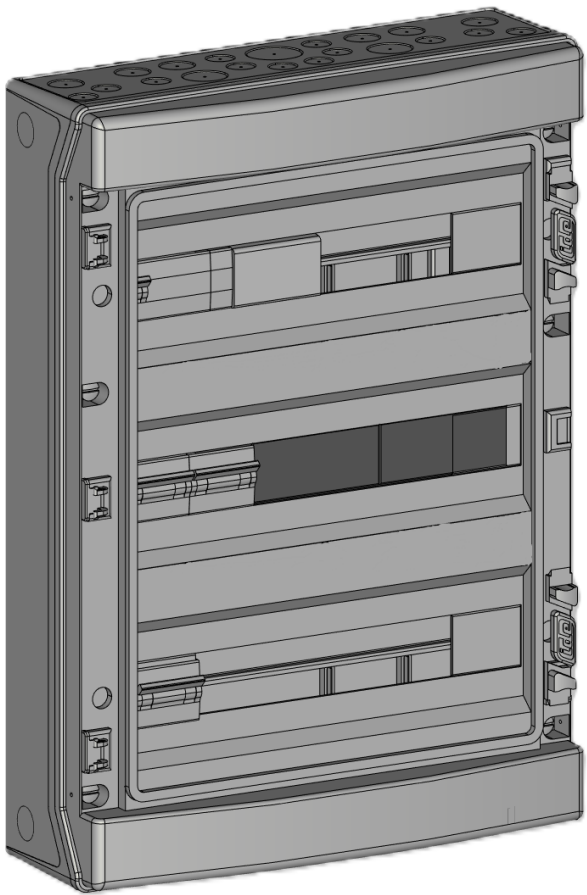


Coffret plastique
3x18 modules

Arrivées onduleurs 1/2
Venant des PV
2x3 câbles 3G2.5

Départ réseau

Séparation physique entre les 2 borniers

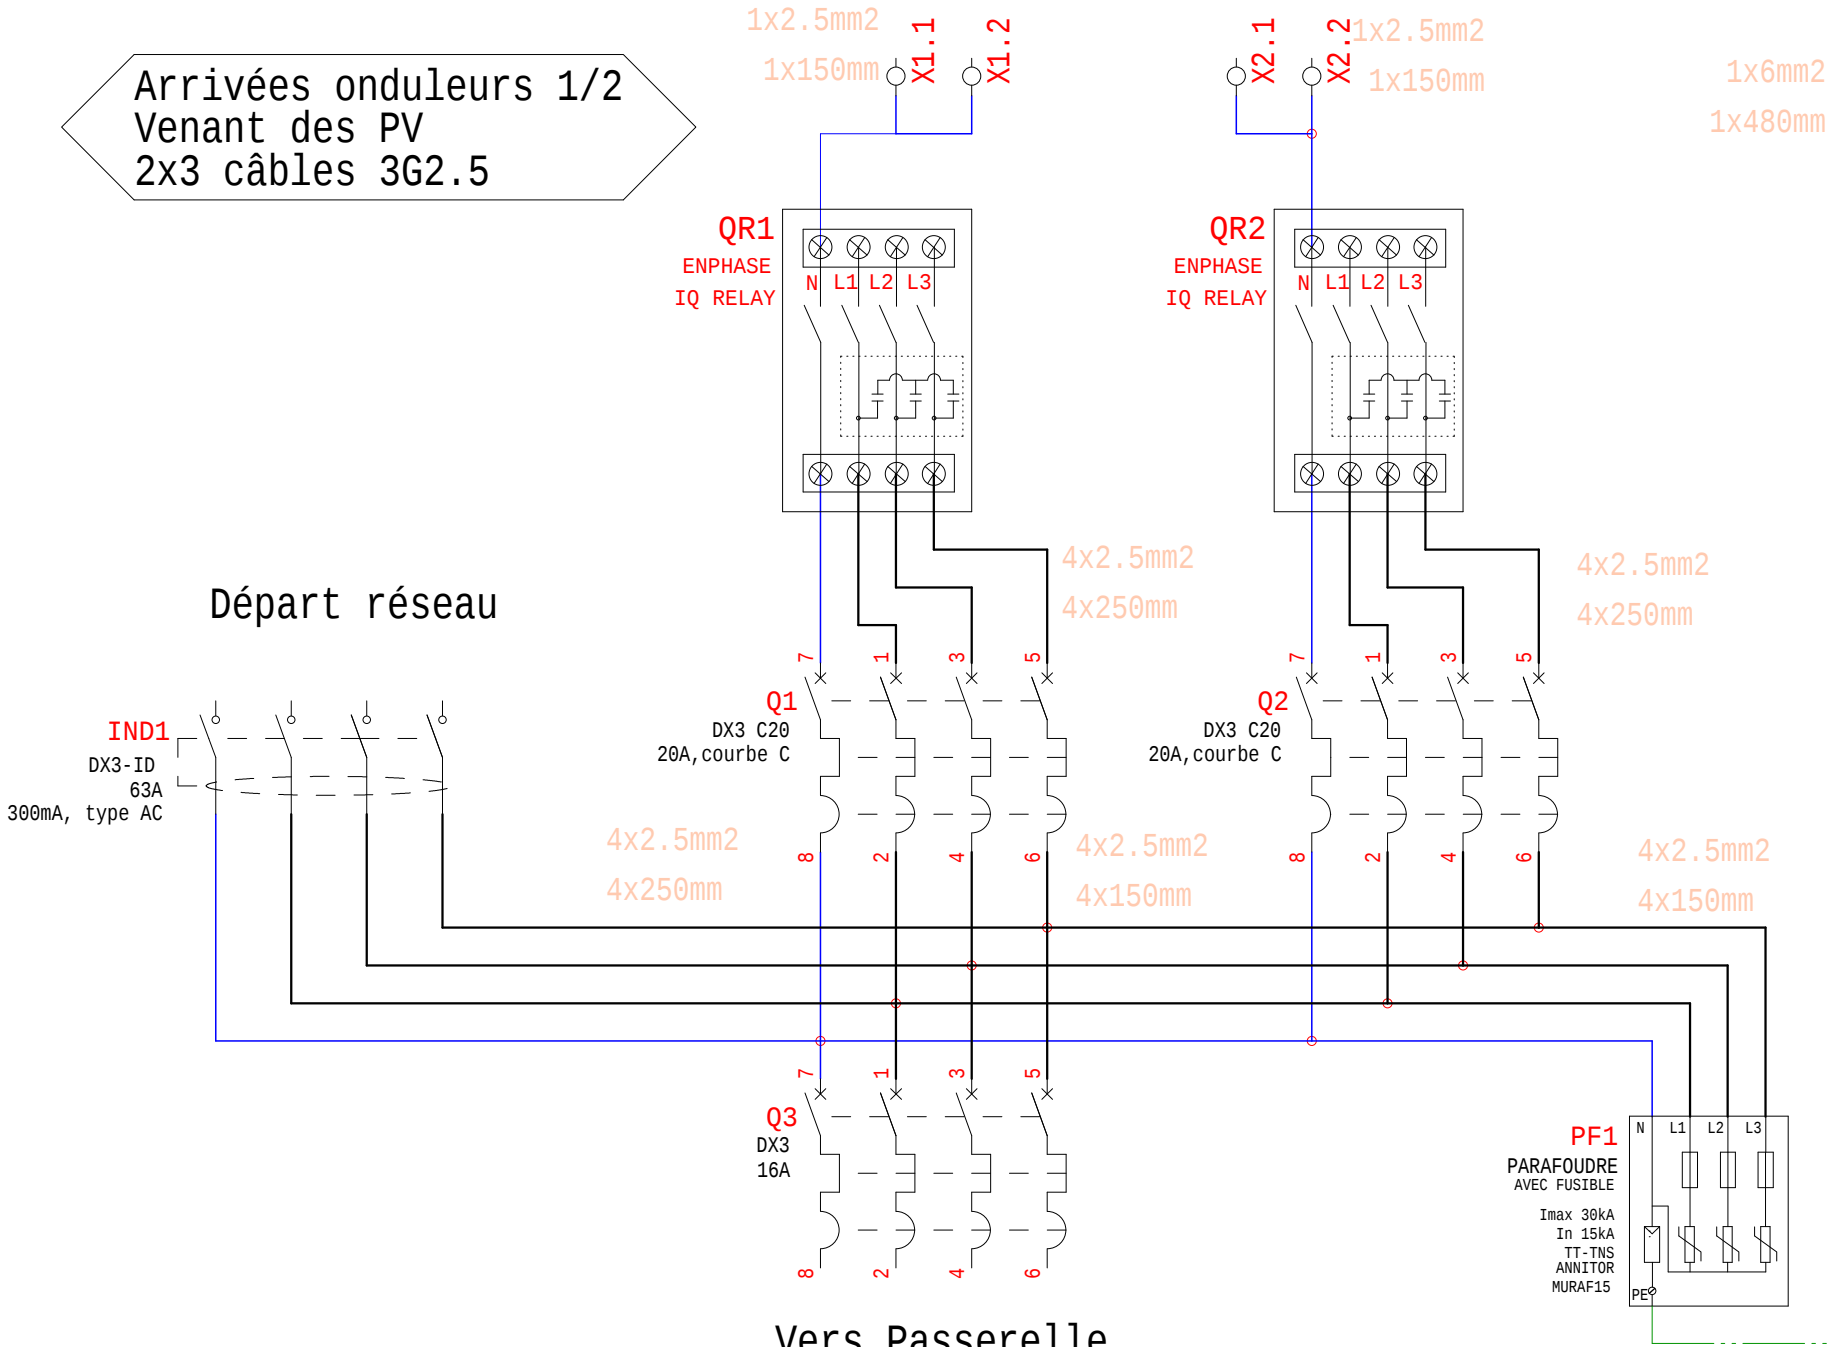

Vers Passerelle

6 PE M20 -> arrivées onduleurs/1 PE M40 -> départ tableau maison
1 PE M20 -> Passerelle/1 PE M20 -> Terre
Non Percés