



ENPHASE 1    ENPHASE 2    ENPHASE 3

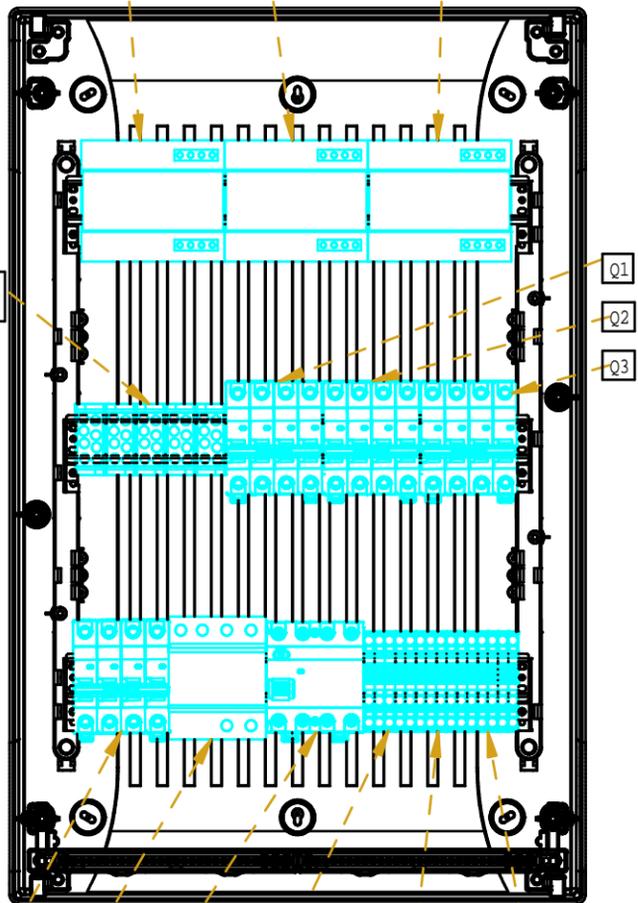

BORNES REPARTITEUR

Q1  
Q2  
Q3

Q1P    PARAFOUDRE    INT1    BORNES ENPHASE 1    BORNES ENPHASE 1    BORNES ENPHASE 1

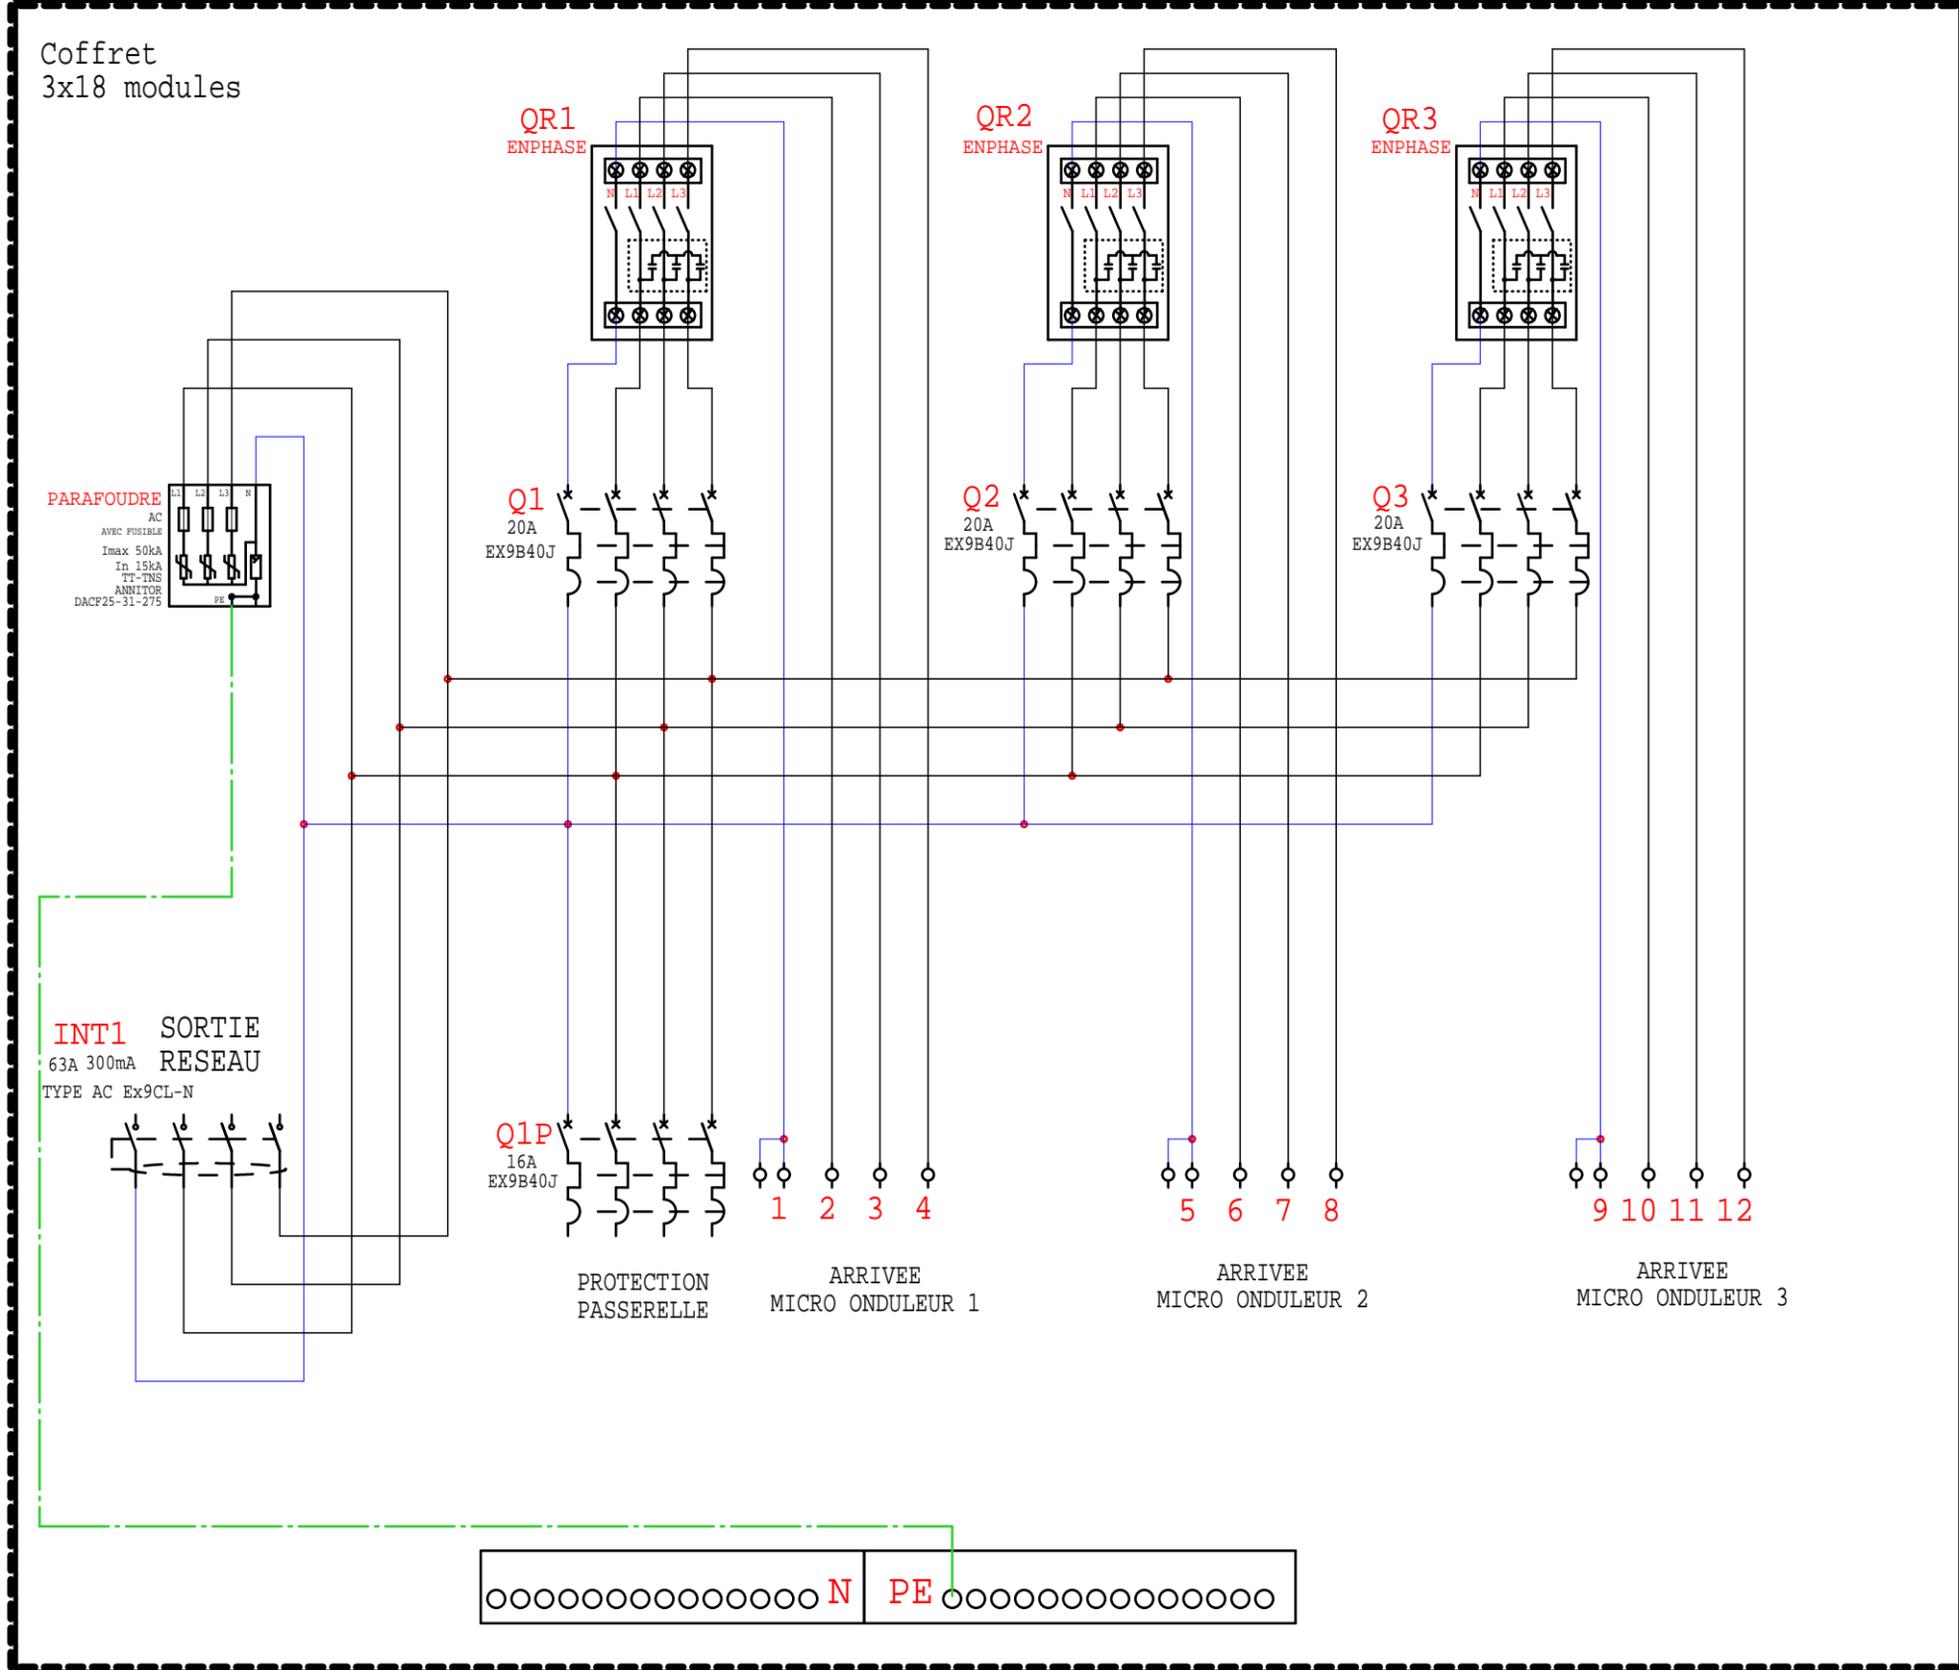

1 PE M40 + 10 PE M20 par le bas