



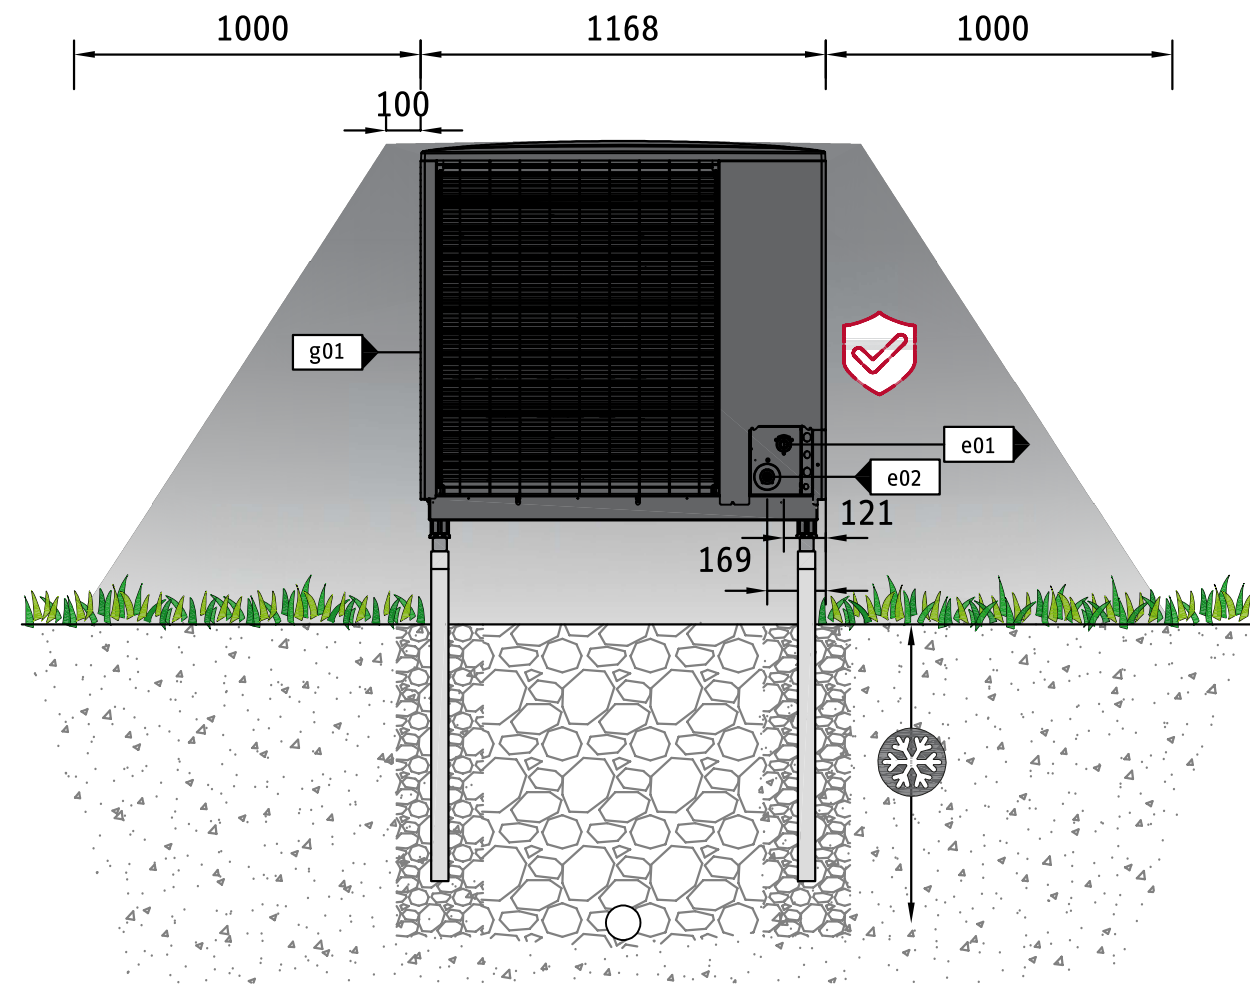
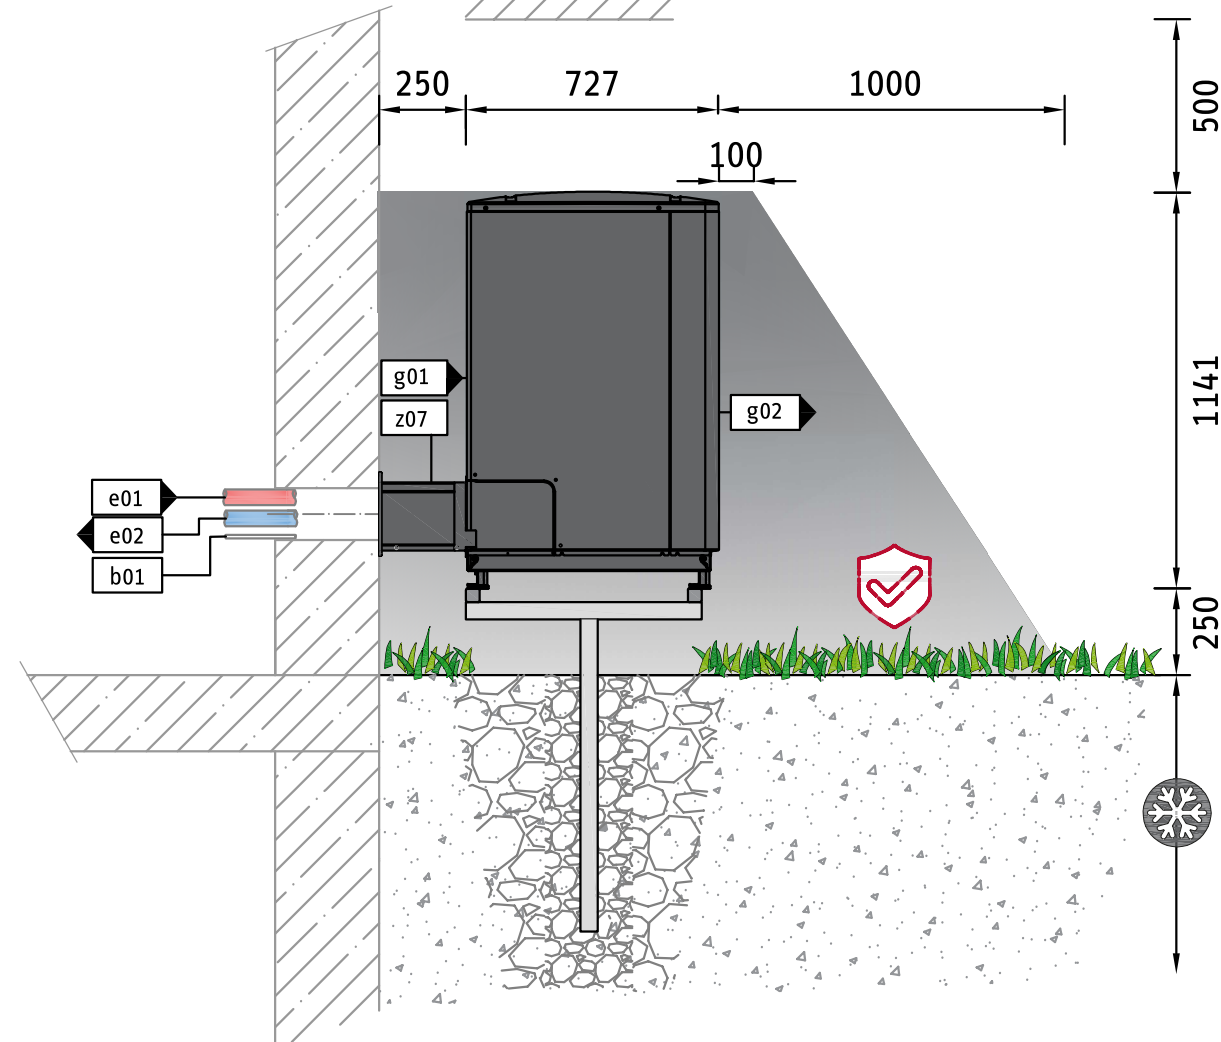
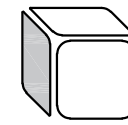
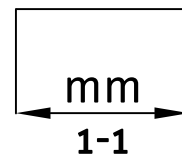
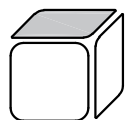
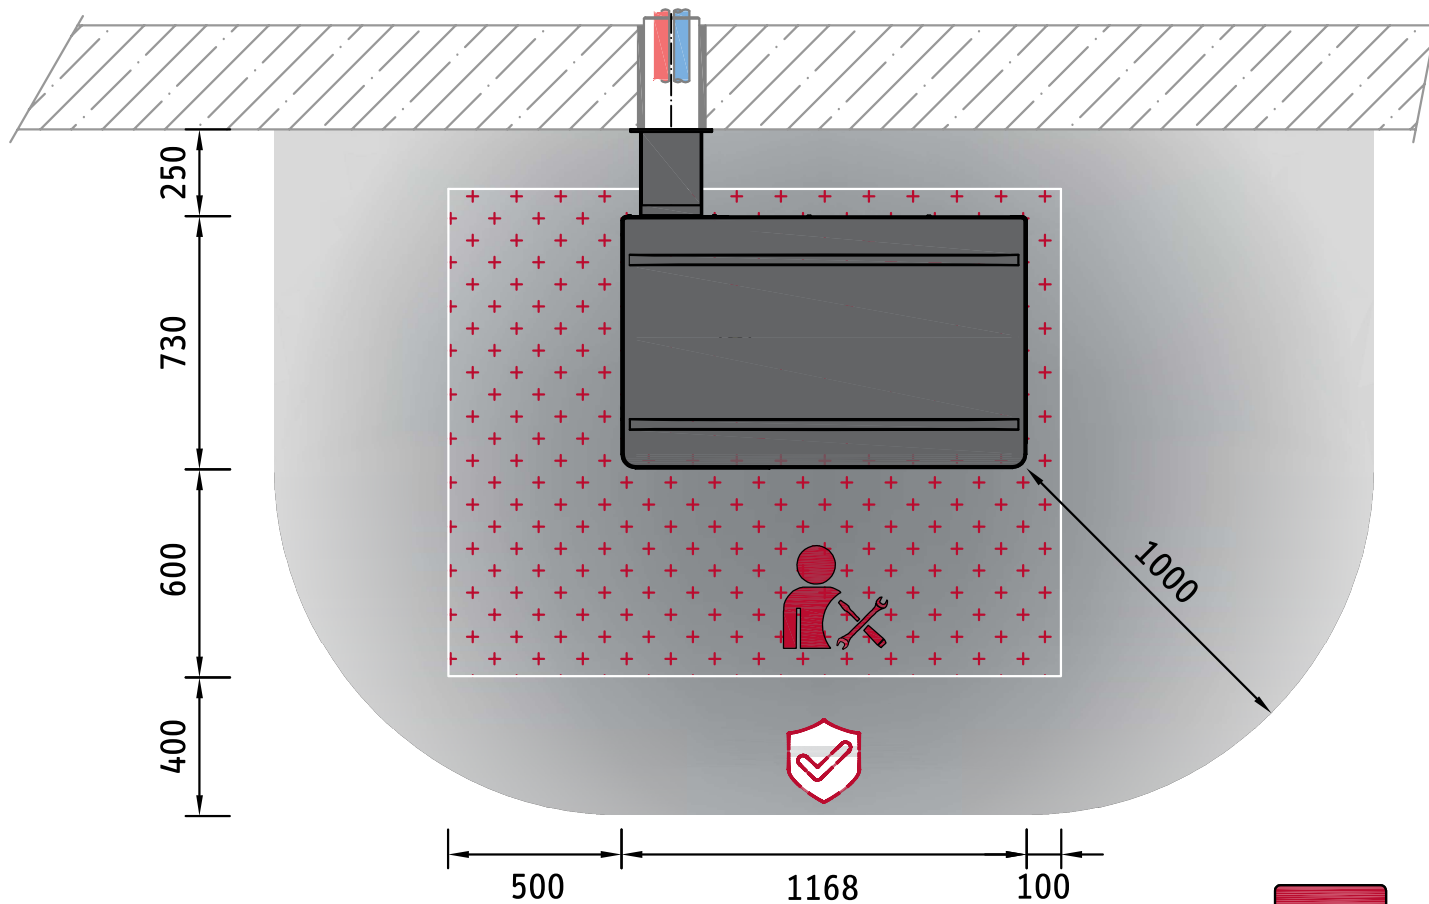
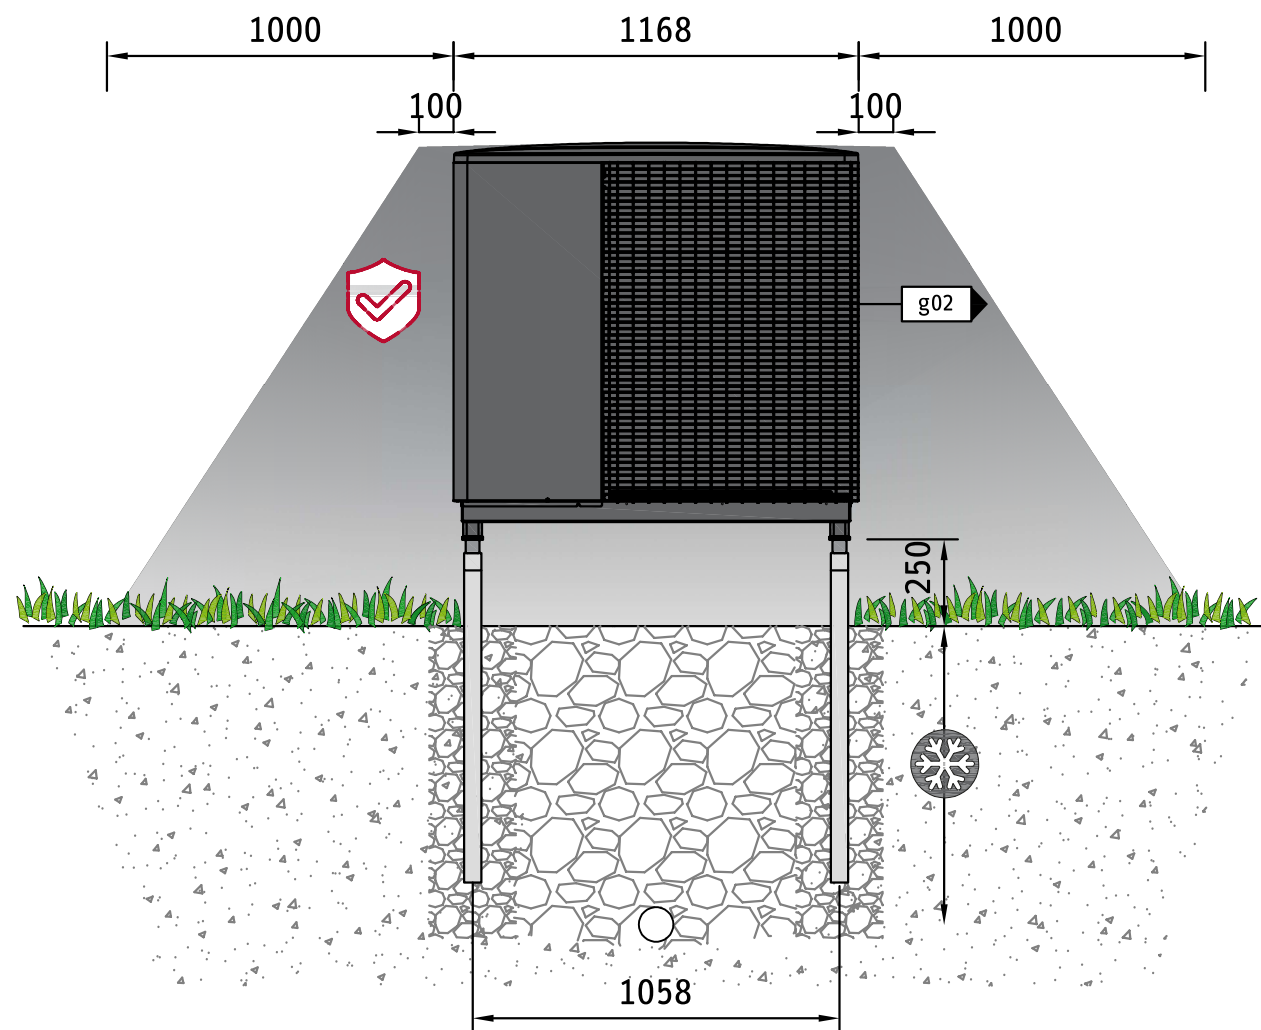
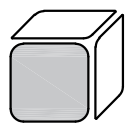
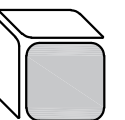
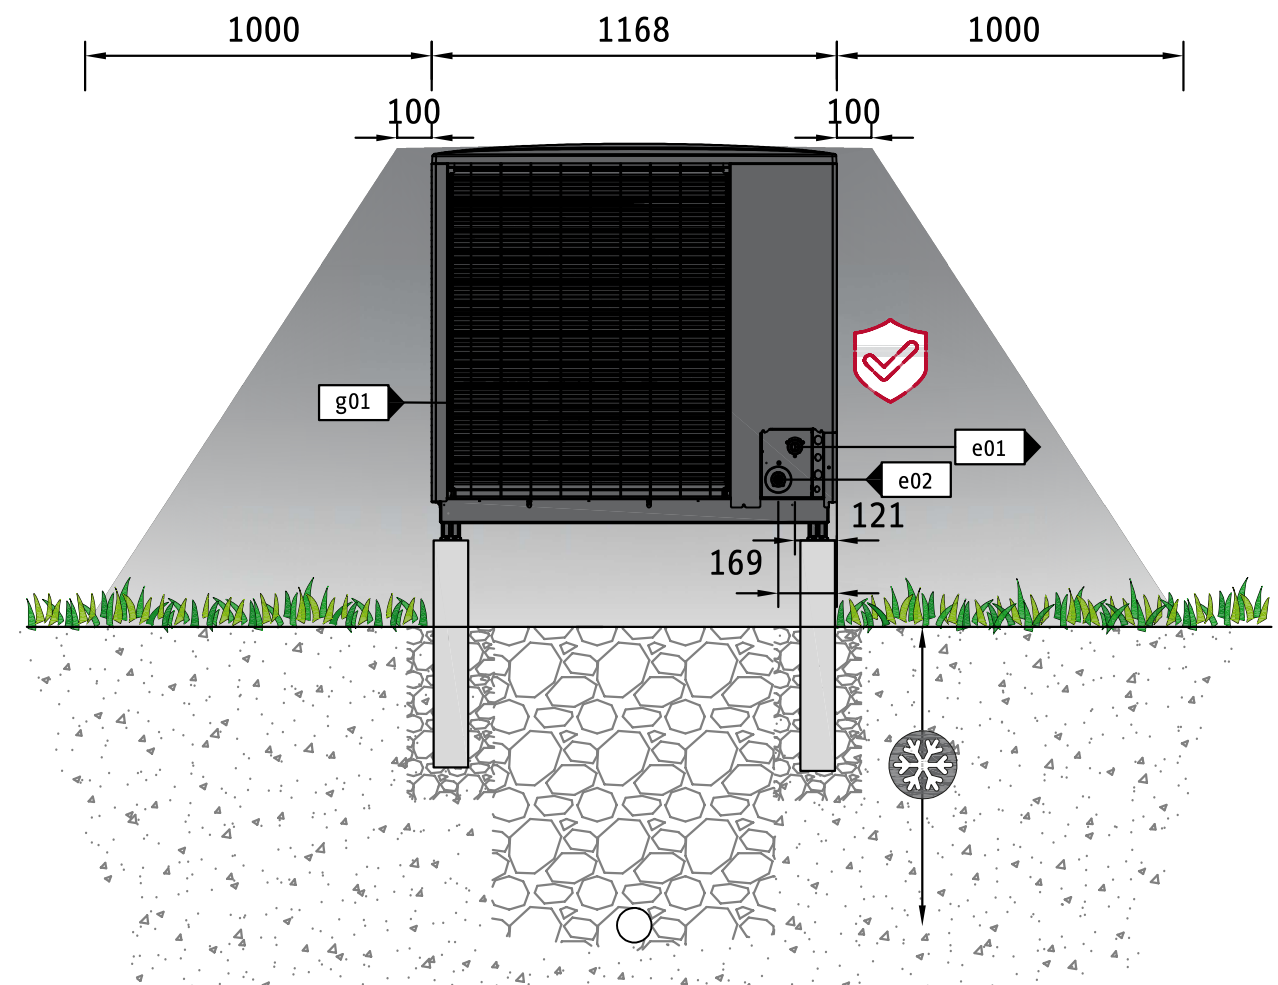
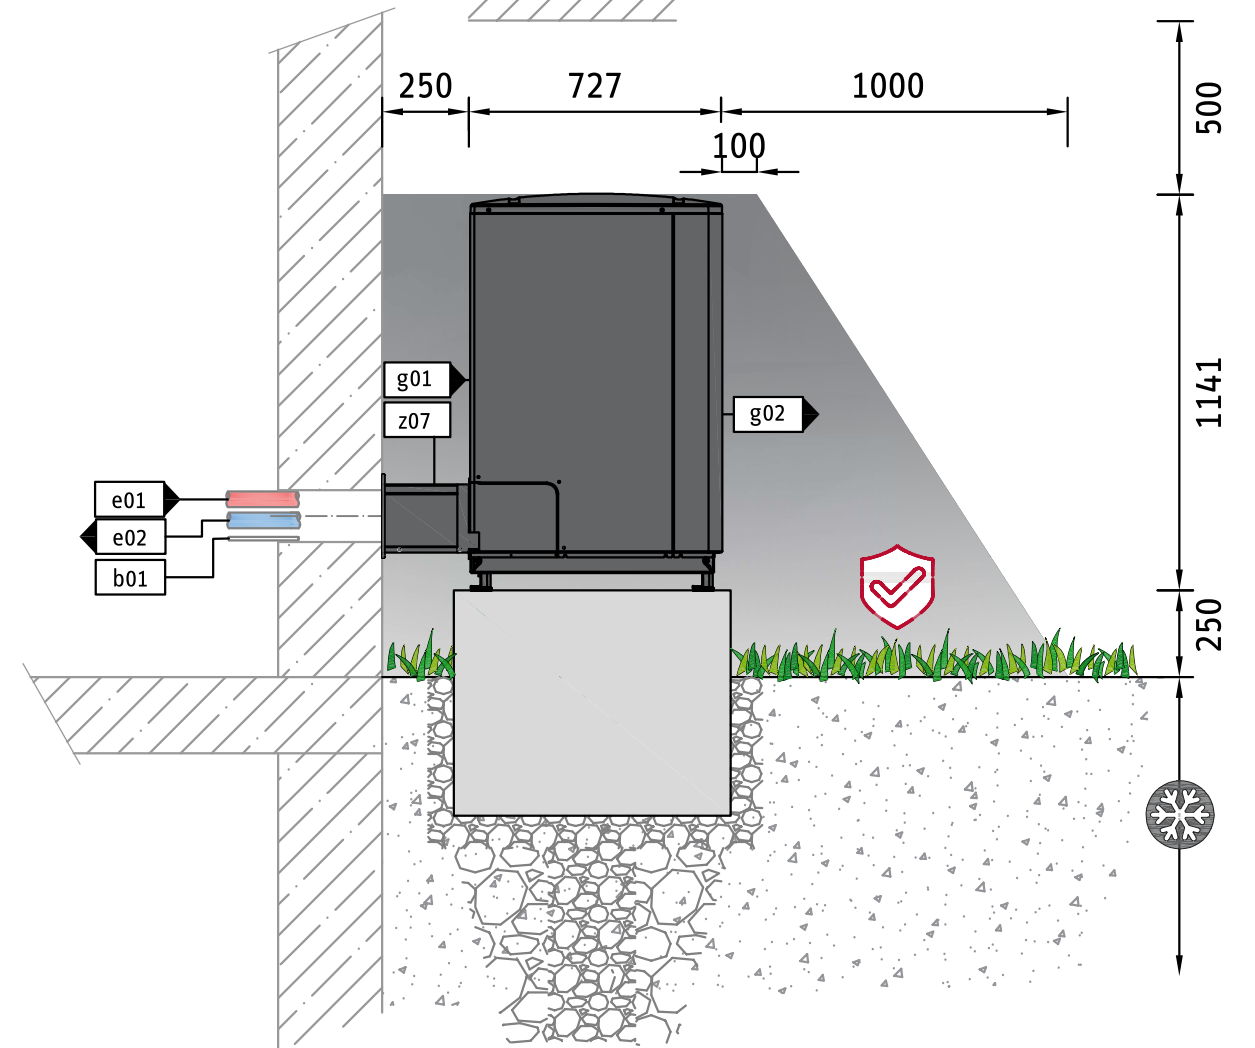
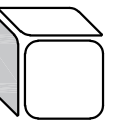
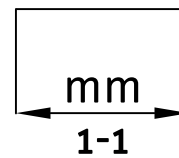
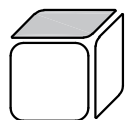
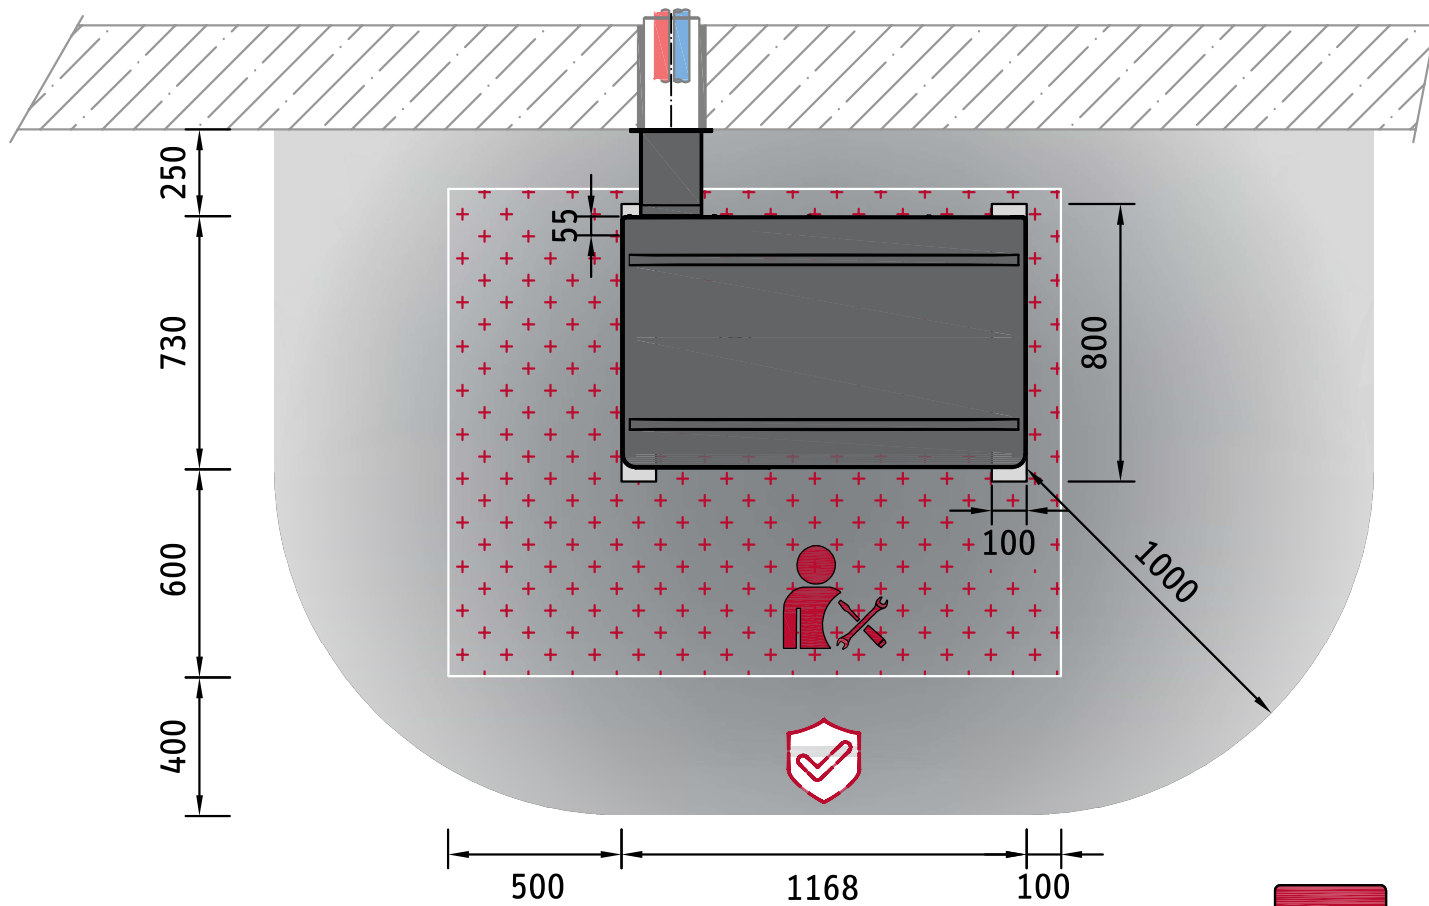
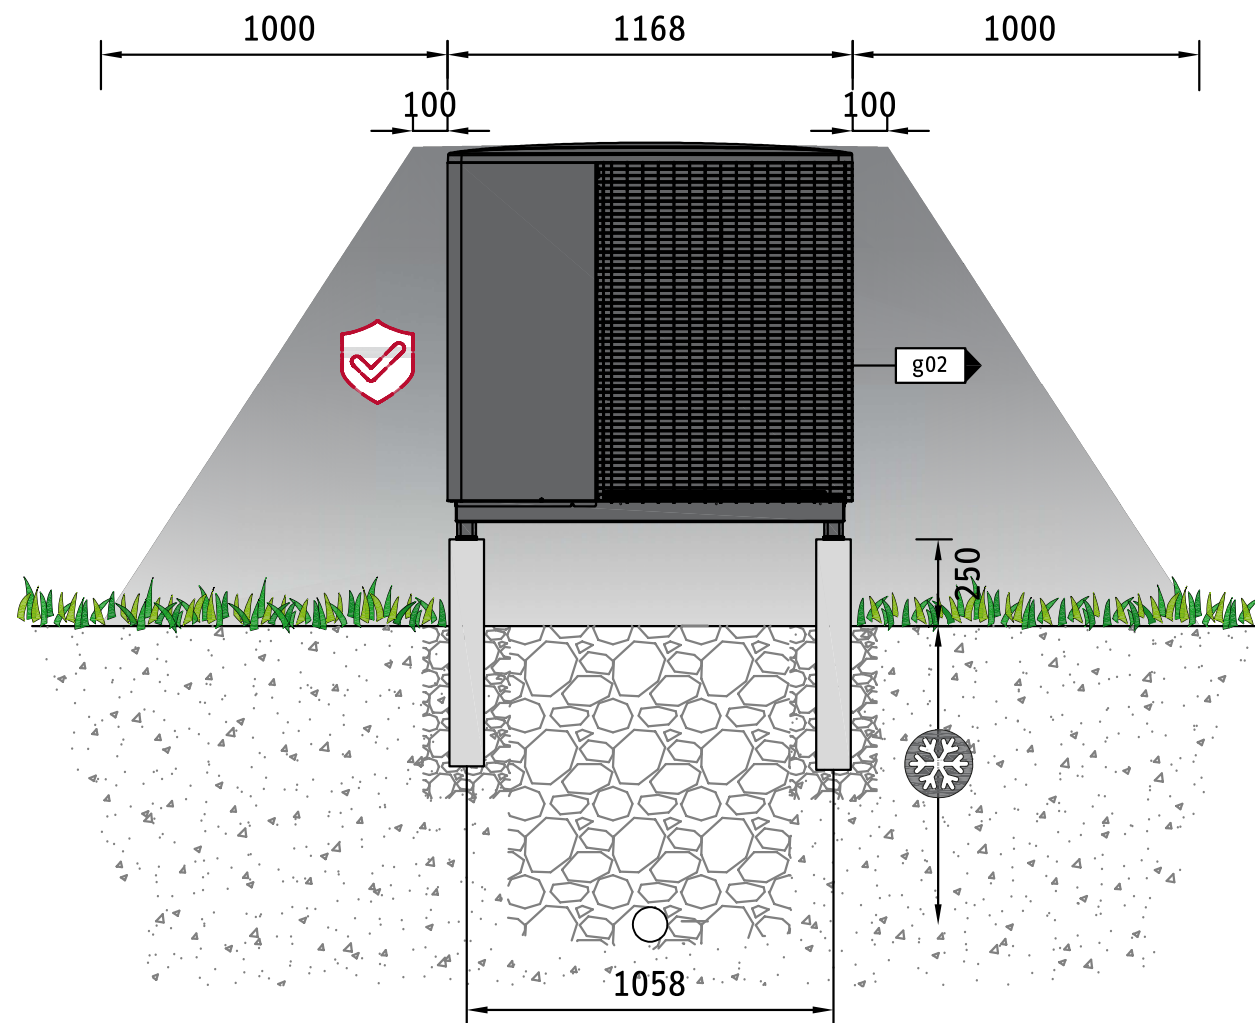
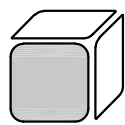
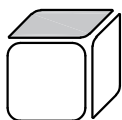
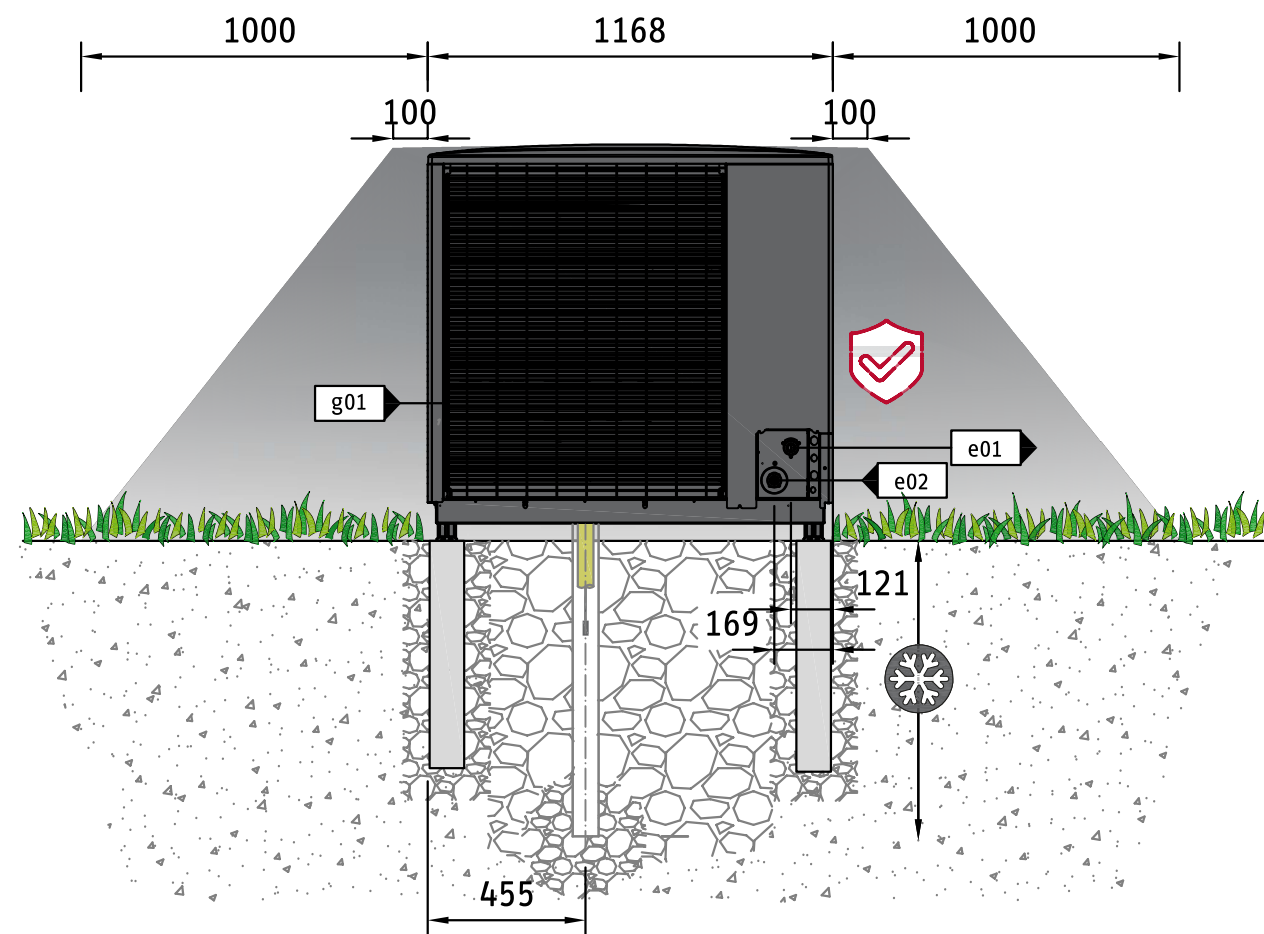
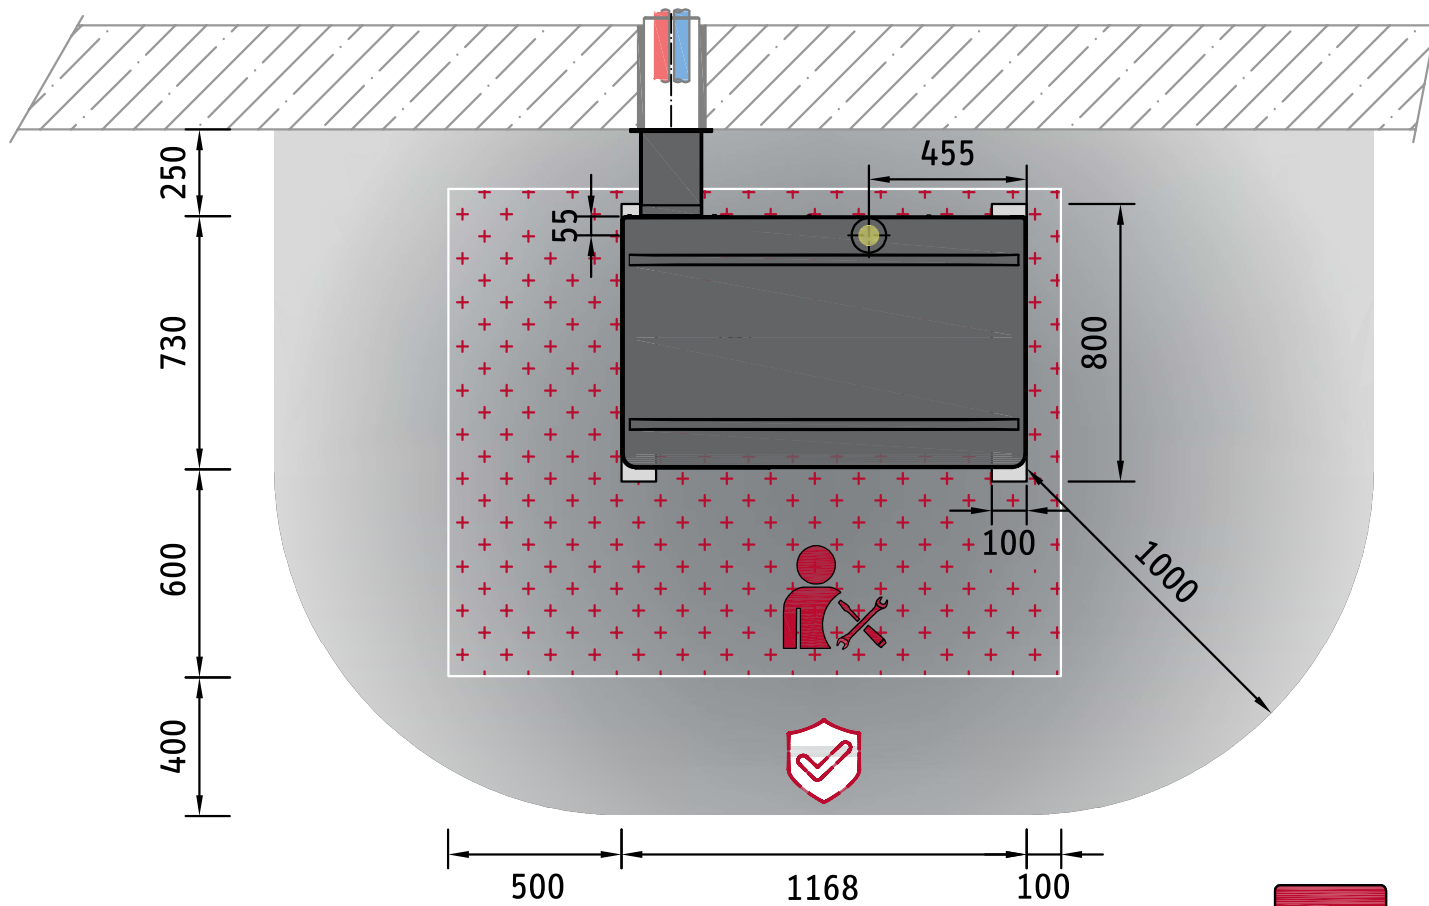
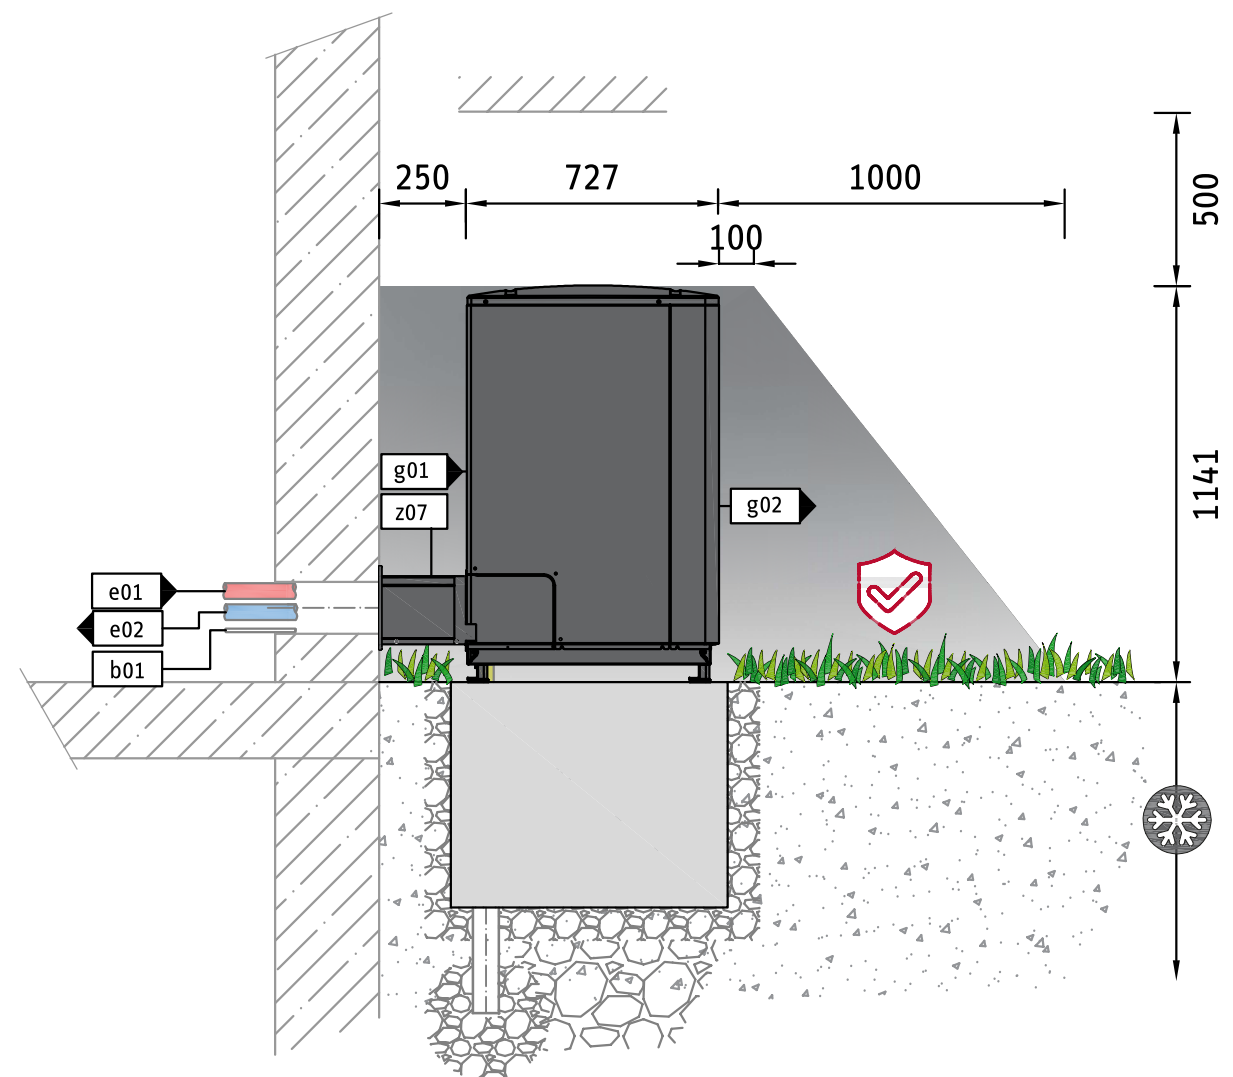
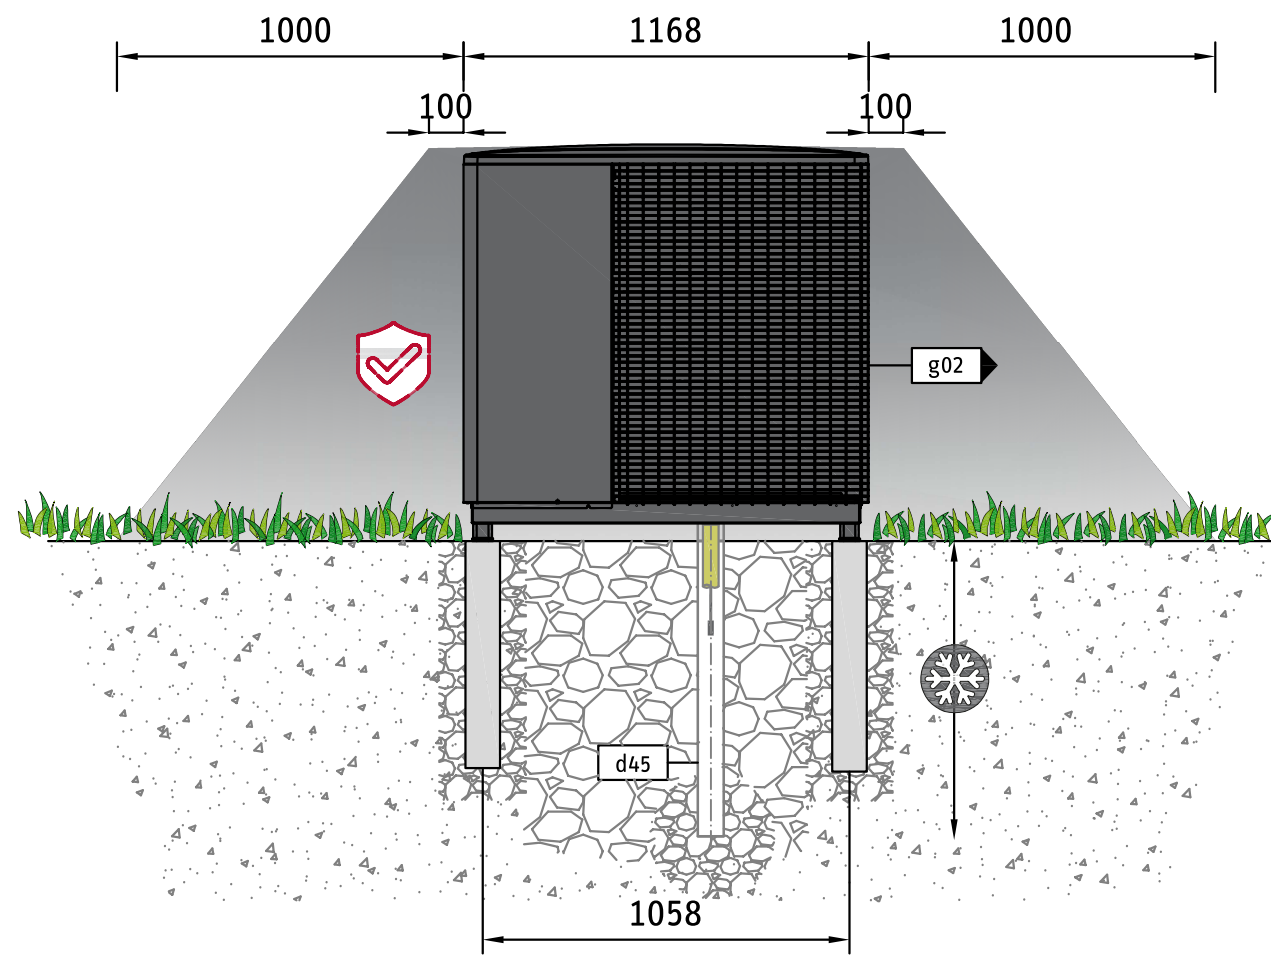
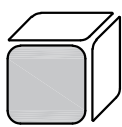
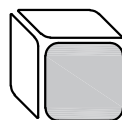
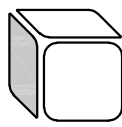
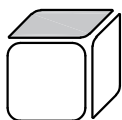
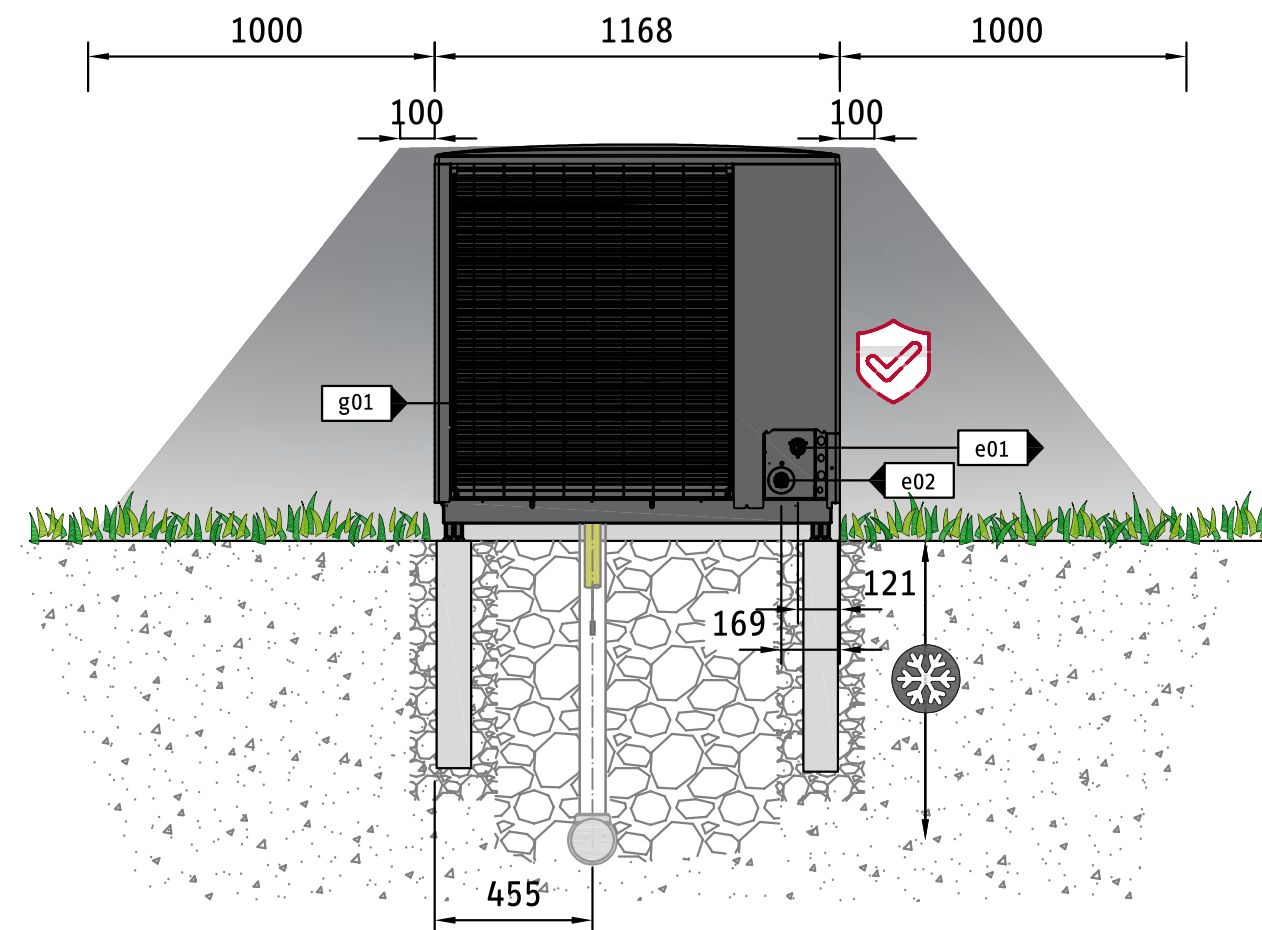


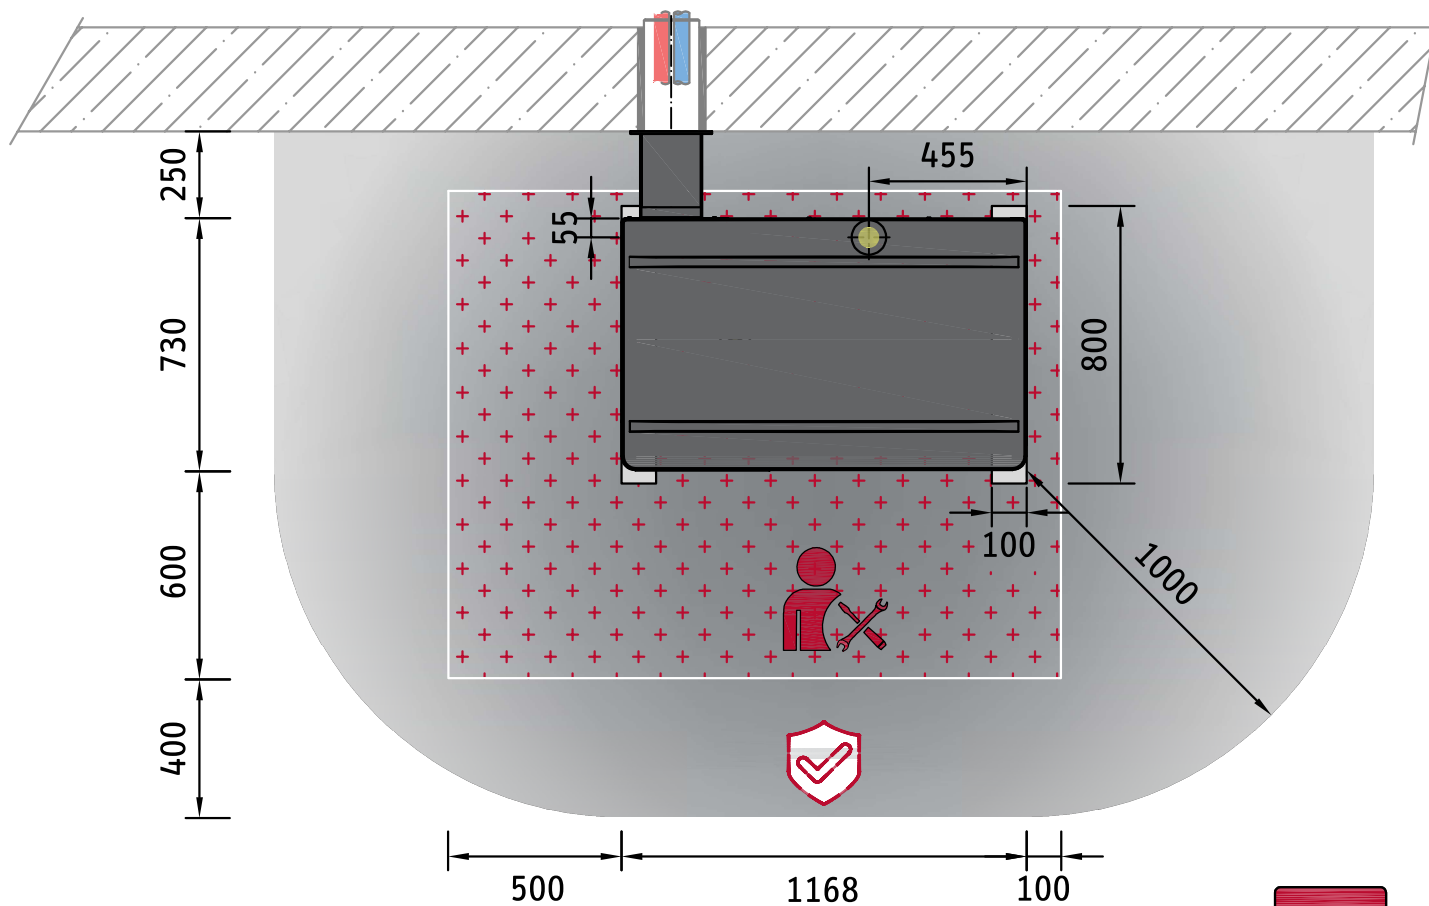


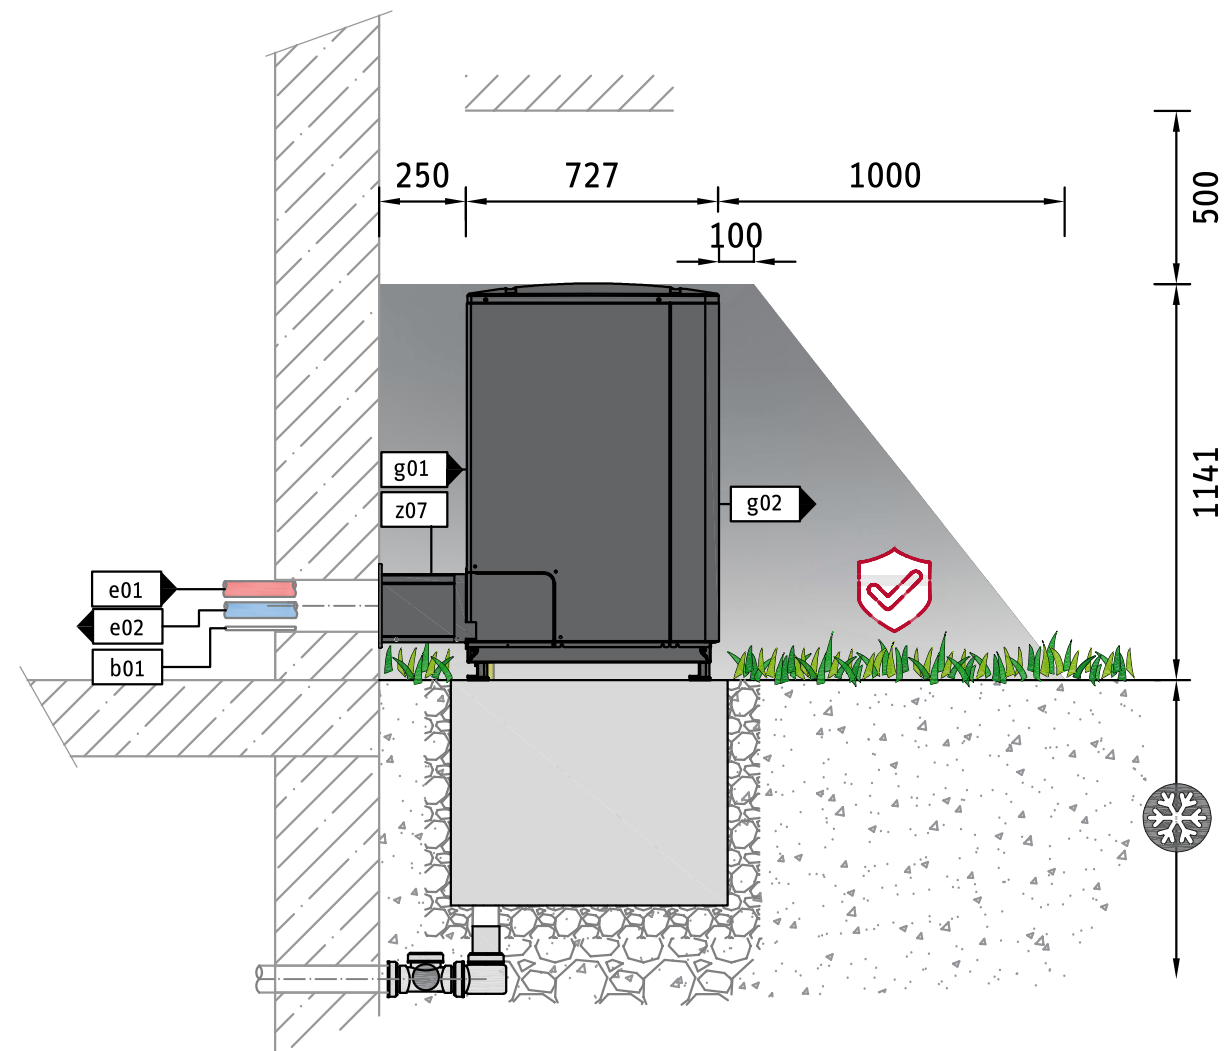











mm
1-1

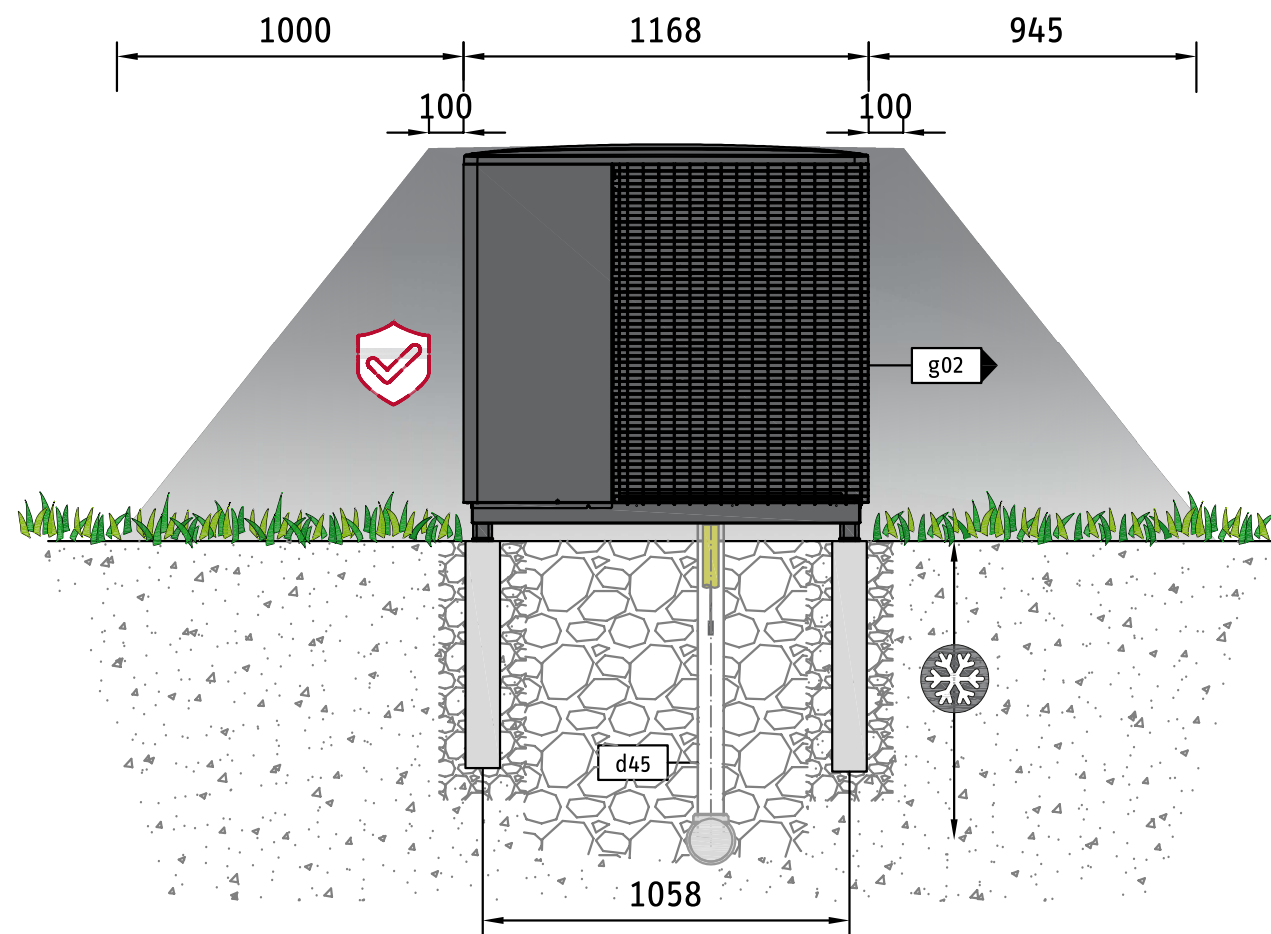

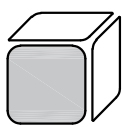

mm
1-1

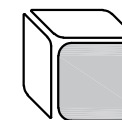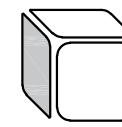

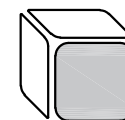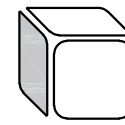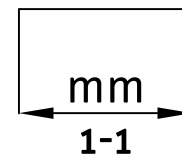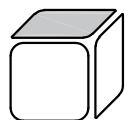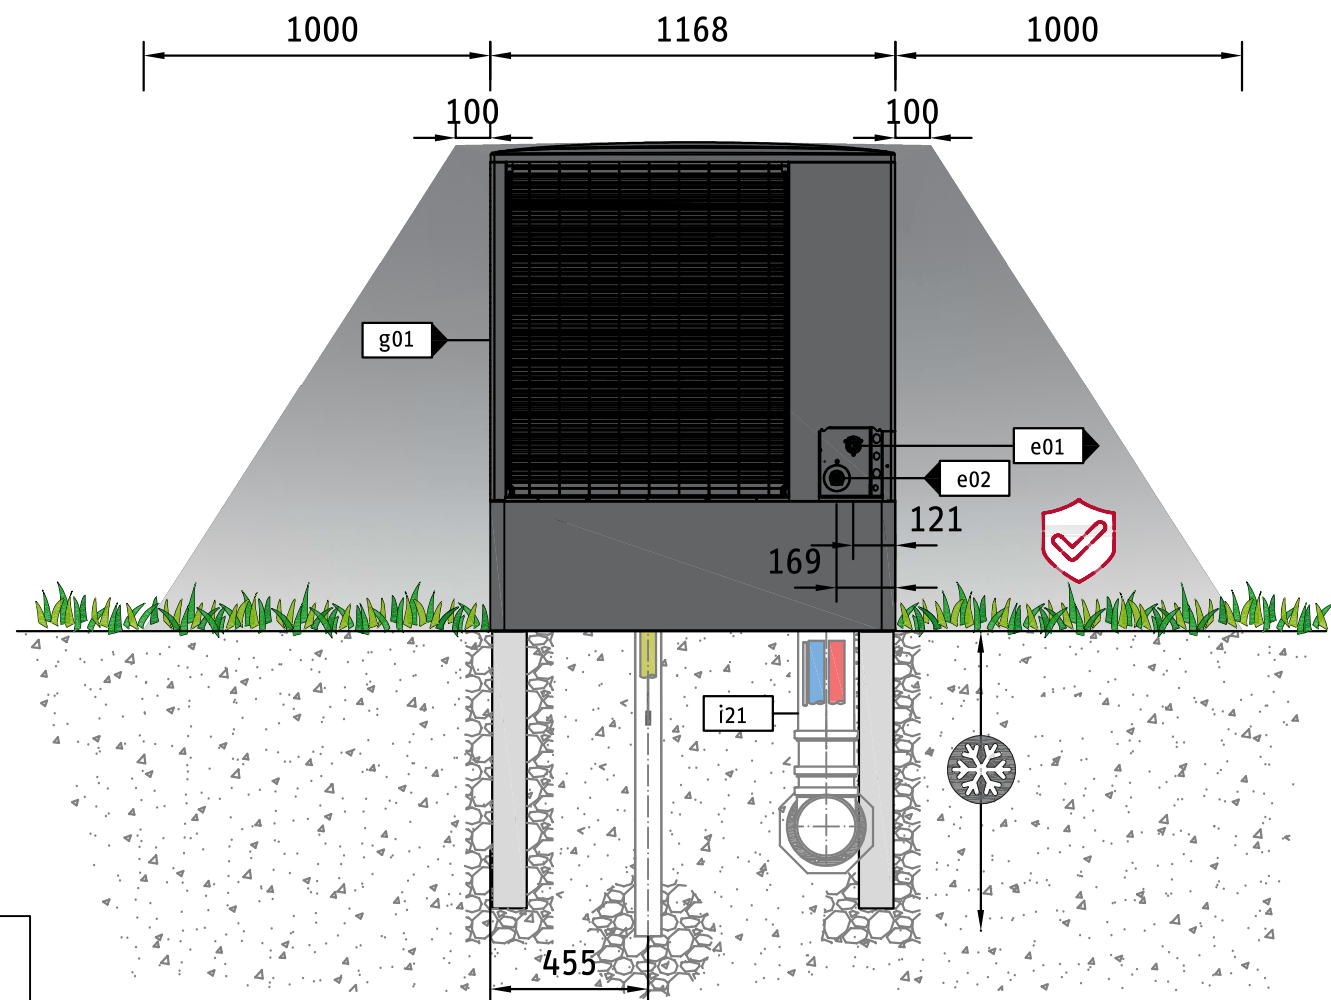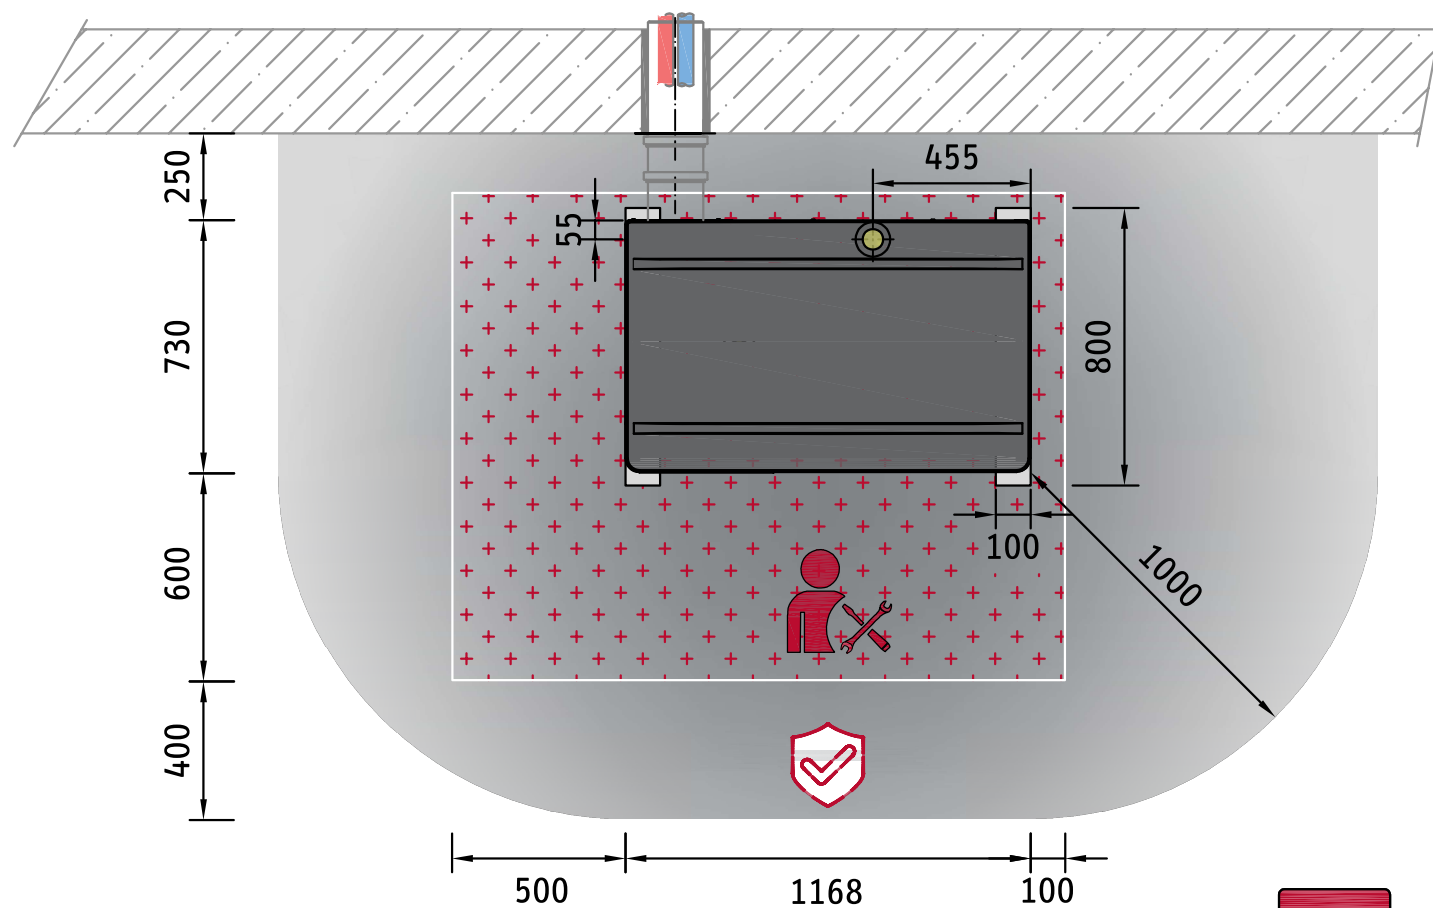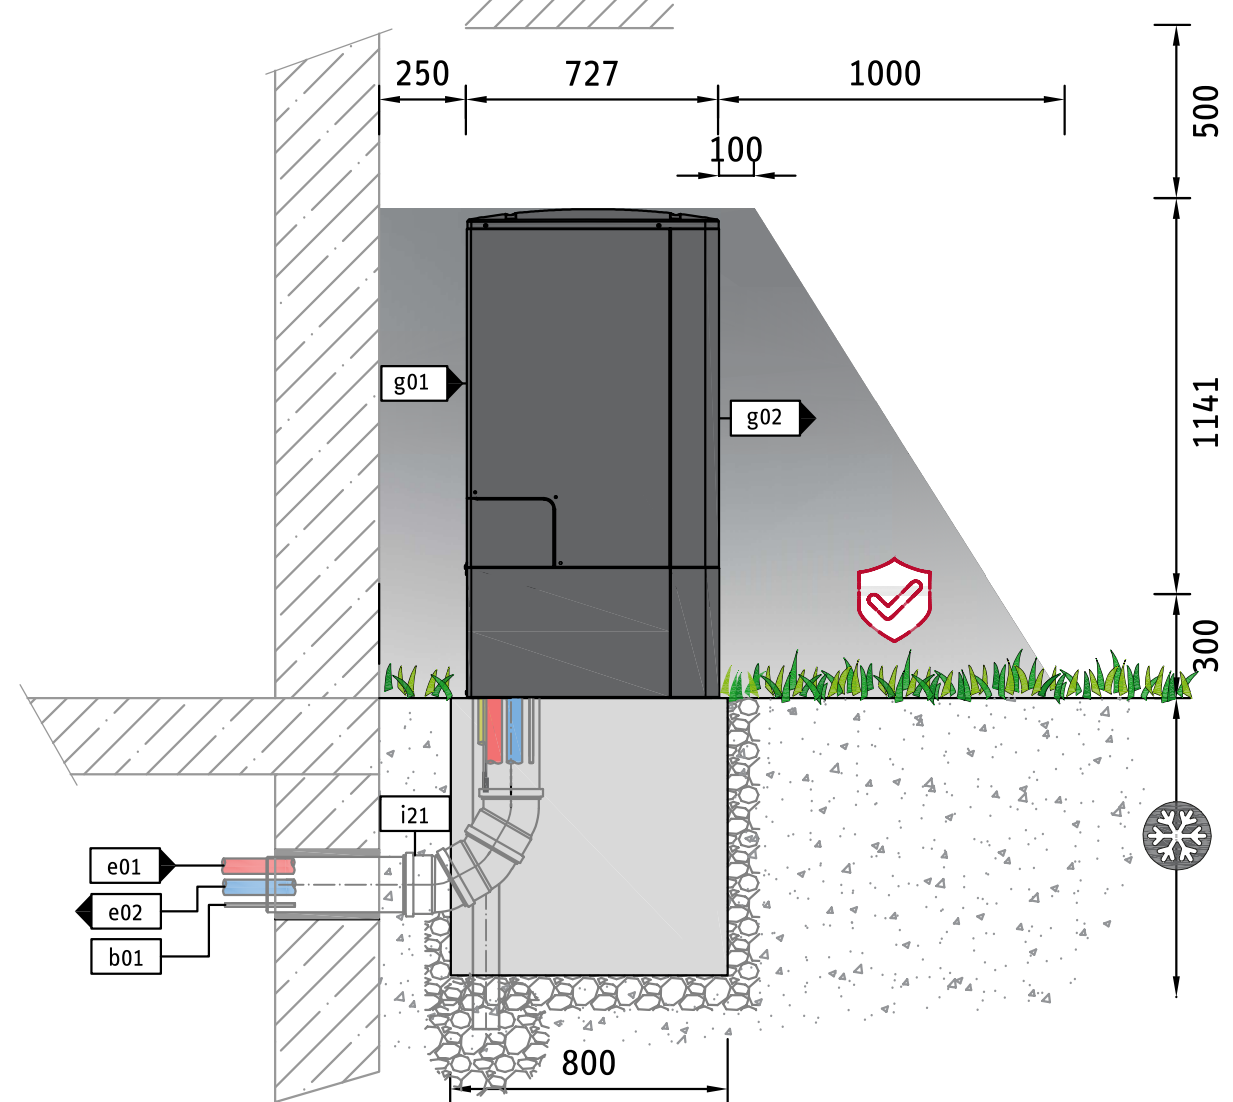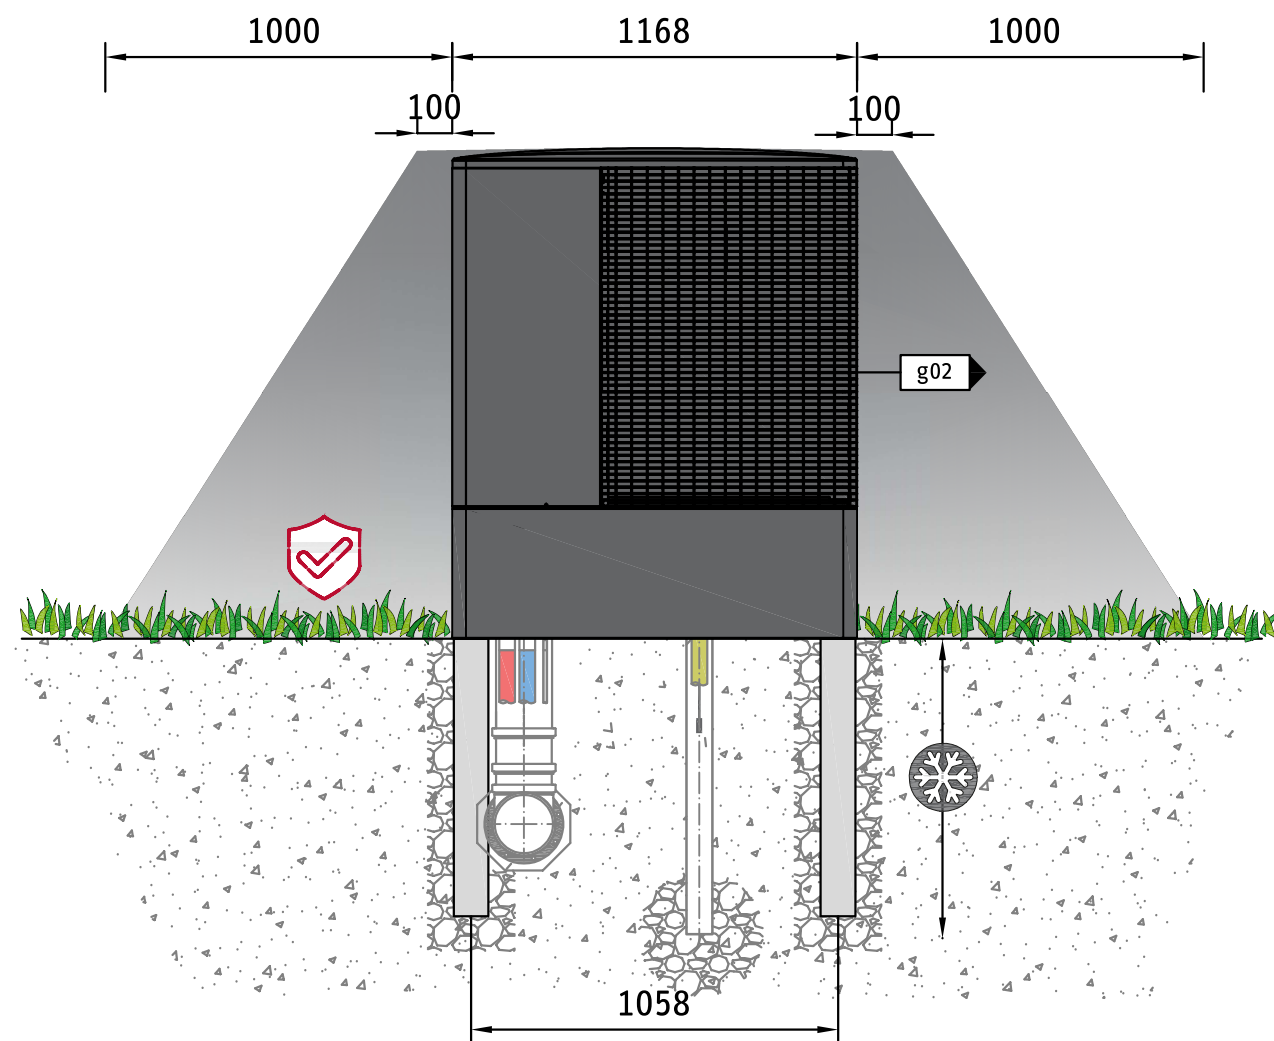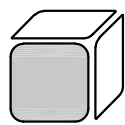

a10	Höhe	c10	Zirkulation	d43	Kondensatüberlauf
a11	Höhe mit Wärmedämmung	c11	Sicherheitsgruppe	d44	Durchführung Kondensatablauf
a12	Höhe ohne Wärmedämmung	c12	Sicherheitsventil Ablauf	d45	Kondensatablauf
a13	Höhe der Stellfüße	c13	T&P valve	d46	Entlüftung
a14	Höhe mit Haube	d01	Wärmepumpe Vorlauf	d47	Entleerung
a20	Breite	d02	Wärmepumpe Rücklauf	d48	Befüllung
a21	Breite mit Wärmedämmung	d03	Wärmepumpe Vorlauf opt.	d50	Druckausdehnungsgefäß
a22	Breite ohne Wärmedämmung	d04	Wärmepumpe Rücklauf opt.	e01	Heizung Vorlauf
a23	Breite ohne seitliche Wärmedämmsegmente	d07	Wärmepumpe Heizung Vorlauf	e02	Heizung Rücklauf
a24	Breite mit Haube	d08	Wärmepumpe Heizung Rücklauf	e03	Heizung Vorlauf opt.
a30	Tiefe	d09	Wärmepumpe Heizung Vorlauf opt.	e04	Heizung Rücklauf opt.
a31	Tiefe mit Wärmedämmung	d10	Wärmepumpe Heizung Rücklauf opt.	e05	Heizung Vorlauf Niedertemperatur
a32	Tiefe ohne Wärmedämmung	d11	Wärmepumpe Warmwasser Vorlauf	e06	Heizung Rücklauf Niedertemperatur
a33	Tiefe mit Haube	d12	Wärmepumpe Warmwasser Rücklauf	e07	Entlüftung
a40	Durchmesser	d13	Wärmepumpe Warmwasser Vorlauf opt.	e10	Heizung Vorlauf WP
a41	Durchmesser mit Wärmedämmung	d14	Wärmepumpe Warmwasser Rücklauf opt.	e11	Heizung Rücklauf WP
a42	Durchmesser ohne Wärmedämmung	d17	2.WE Vorlauf	e14	Heizung Vorlauf Wärmeerzeuger
a43	Lochkreisdurchmesser Füße	d18	2.WE Rücklauf	e15	Heizung Rücklauf Wärmeerzeuger
a44	Abstand Stellfüße	d21	Ladestation Vorlauf	e16	Heizung Vorlauf Wärmeerzeuger Niedertemperatur
a45	Befestigungsloch Füße	d22	Ladestation Rücklauf	e17	Heizung Rücklauf Wärmeerzeuger Niedertemperatur
b01	Durchführung elektr. Leitungen	d23	Ladestation Vorlauf opt.	e18	Vorlauf
b02	Durchführung elektr. Leitungen I	d24	Ladestation Rücklauf opt.	e19	Rücklauf
b03	Durchführung elektr. Leitungen II	d25	Solar Vorlauf	e20	Vorlauf opt.
b04	Durchführung elektr. Leitungen III	d26	Solar Rücklauf	e21	Rücklauf opt.
b06	Anschluss-Box	d29	Wärmeübertrager Vorlauf	e22	Speicher Vorlauf
b07	Elektrischer Anschluss	d30	Wärmeübertrager Rücklauf	e23	Speicher Rücklauf
c01	Kaltwasser Zulauf	d33	Wärmeerzeuger Vorlauf	e26	Hydraulikmodul Vorlauf
c02	Kaltwasser Zulauf opt.	d34	Wärmeerzeuger Rücklauf	e27	Hydraulikmodul Rücklauf
c03	Kaltwasser Zulaufrohr	d35	Wärmeerzeuger Vorlauf opt.	e30	Heizung Vorlauf gemischt
c04	Kaltwasser Auslauf	d36	Wärmeerzeuger Rücklauf opt.	e31	Heizung Rücklauf gemischt
c06	Warmwasser Auslauf	d37	Wärmeerzeuger Warmwasser Vorlauf	f01	Wärmequelle Vorlauf
c07	Warmwasser Auslauf opt.	d38	Wärmeerzeuger Warmwasser Rücklauf	f02	Wärmequelle Rücklauf
c08	Heißwasser Auslauf	d39	Warmwasser Vorlauf 2.WE	g01	Lufteintritt
c09	Durchführung Zirkulation	d40	Warmwasser Rücklauf 2.WE	g02	Luftaustritt

g03	Außenluft	h17	Fühler Warmwasser opt.	i08	elektr. Not-/Zusatzheizung I
g04	Fortluft	h18	Fühler Warmwasser Vorlauf	i09	elektr. Not-/Zusatzheizung II
g05	Abluft	h19	Fühler Warmwasser Rücklauf	i10	elektr. Not-/Zusatzheizung III
g06	Zuluft	h22	Fühler Wärmeerzeuger	i11	elektr. Not-/Zusatzheizung opt.
g07	Außenluft Erdwärmeübertrager	h23	Fühler Wärmeerzeuger opt.	i13	Wandaufhängung
g09	Außenluft Wohnungslüftung opt.	h24	Fühler Wärmeerzeuger Vorlauf	i14	Wandaufhängung I
g15	Frischluft	h25	Fühler Wärmeerzeuger Rücklauf	i15	Wandaufhängung II
g16	Nebenraumkühlung	h28	Fühler Solar Speicher	i16	Wandabstandshalter
g19	Umluft	h29	Fühler Solar Speicher opt.	i18	Schutzanode
g20	Umluft Eintritt	h30	Fühler Solar Speicher Vorlauf	i21	Durchführung Versorgungsleitung
g21	Umluft Austritt	h31	Fühler Solar Speicher Rücklauf	i22	Durchführung Kondensatschlauch
g22	Sekundärluft	h32	Fühler Solar Kollektor	i30	Klemmbereich
g23	Sekundärluft Eintritt	h33	Fühler Solar Kollektor opt.	i32	Fixierung
g24	Sekundärluft Austritt	h34	Fühler Solar Kollektor I	i35	Handtuchhalter
g26	Lufteintritt opt.	h35	Fühler Solar Kollektor II	i37	Temperaturregler Wärmeübertrager
g27	Luftaustritt opt.	h36	Fühler Solar Kollektor Vorlauf	i40	Abgassystem
g28	Außenluft opt.	h37	Fühler Solar Kollektor Rücklauf	i43	Abdeckung Produktionsöffnung
g29	Fortluft opt.	h40	Thermometer Warmwasser	i44	Kontrollzugang
g30	Abluft opt.	h41	Thermometer Solar	i45	Revisionsöffnung
g31	Zuluft opt.	h42	Thermometer Heizung	i50	Kältemittel Sauggasleitung
g32	Außenluft Erdwärmeübertrager opt.	h43	Thermometer	i51	Kältemittel Flüssigkeitsleitung
h01	Fühler WP Vorlauf	h46	Temperaturindikator	x01	Betonfundament
h02	Fühler WP Rücklauf	h47	Fühler 2. WE	x02	Streifenfundament
h03	Fühler WP Vorlauf opt.	h48	Fühler Kühlung	x03	Blockstufen
h04	Fühler WP Rücklauf opt.	h49	Fühler Mischerkreis	x04	Aussparung Estrich
h05	Fühler WP Warmwasser	h50	Fühler Schwimmbadwasser	z01	Anschlusset Wärmepumpe
h06	Fühler WP Warmwasser opt.	h51	Fühler Außentemperatur	z02	Standkonsole Wärmepumpe
h07	Fühler WP Warmwasser Vorlauf	h52	Fühler Solarzelle	z04	Montagekonsole Wärmepumpe
h08	Fühler WP Kühlen	h53	Fühler Heizung	z05	Wandkonsole Wärmepumpe
h10	Fühler Wärmequelle	i01	Flansch	z07	Abdeckhaube Anschluss Wärmepumpe
h11	Fühler Wärmequelle opt.	i02	Flansch I	z50	Luftschlauch DN 315
h12	Fühler Wärmequelle Vorlauf	i03	Flansch II	z51	Luftschlauch DN 560
h13	Fühler Wärmequelle Rücklauf	i04	Flansch III	z52	Luftumlenkhaube
h16	Fühler Warmwasser	i07	elektr. Not-/Zusatzheizung	z60	Außenwanddurchführung