



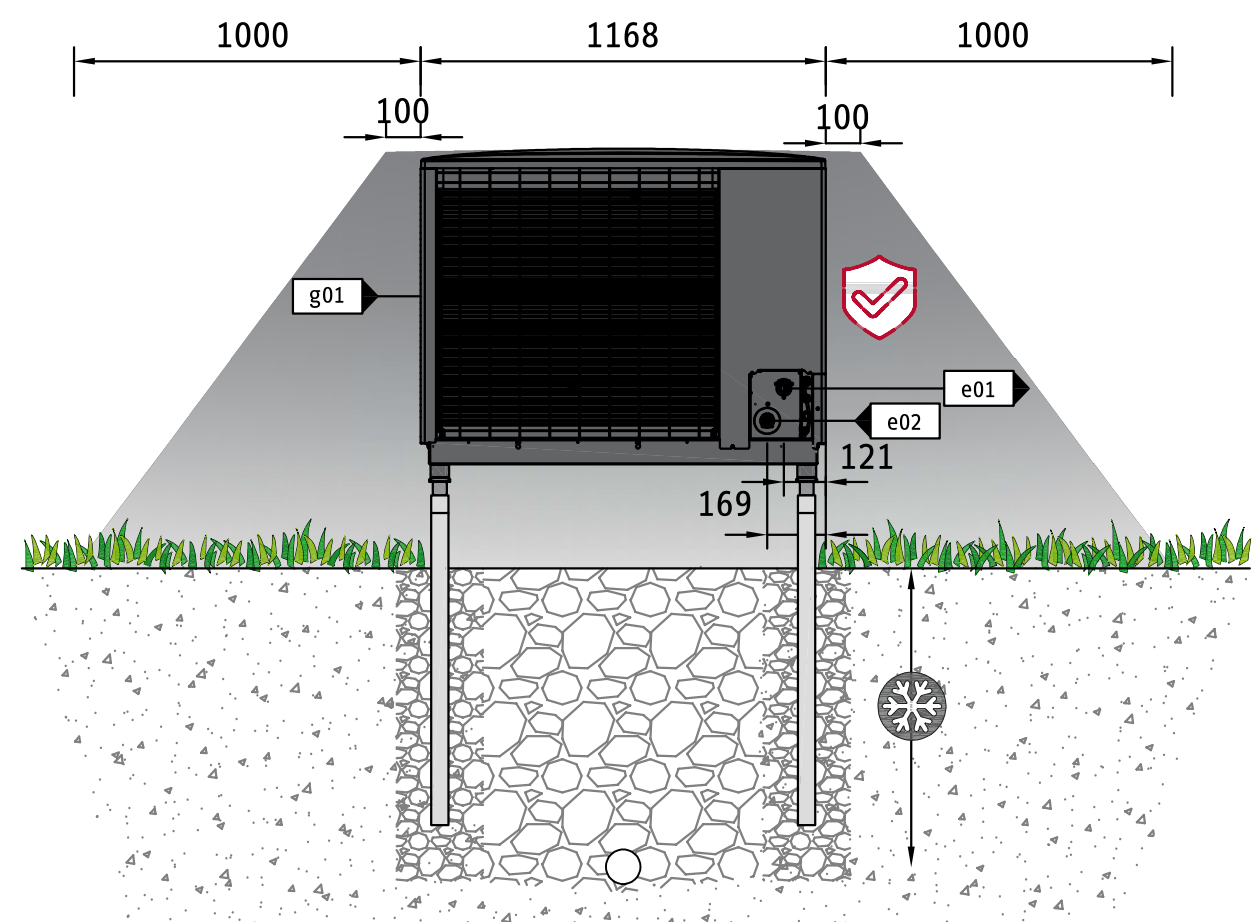
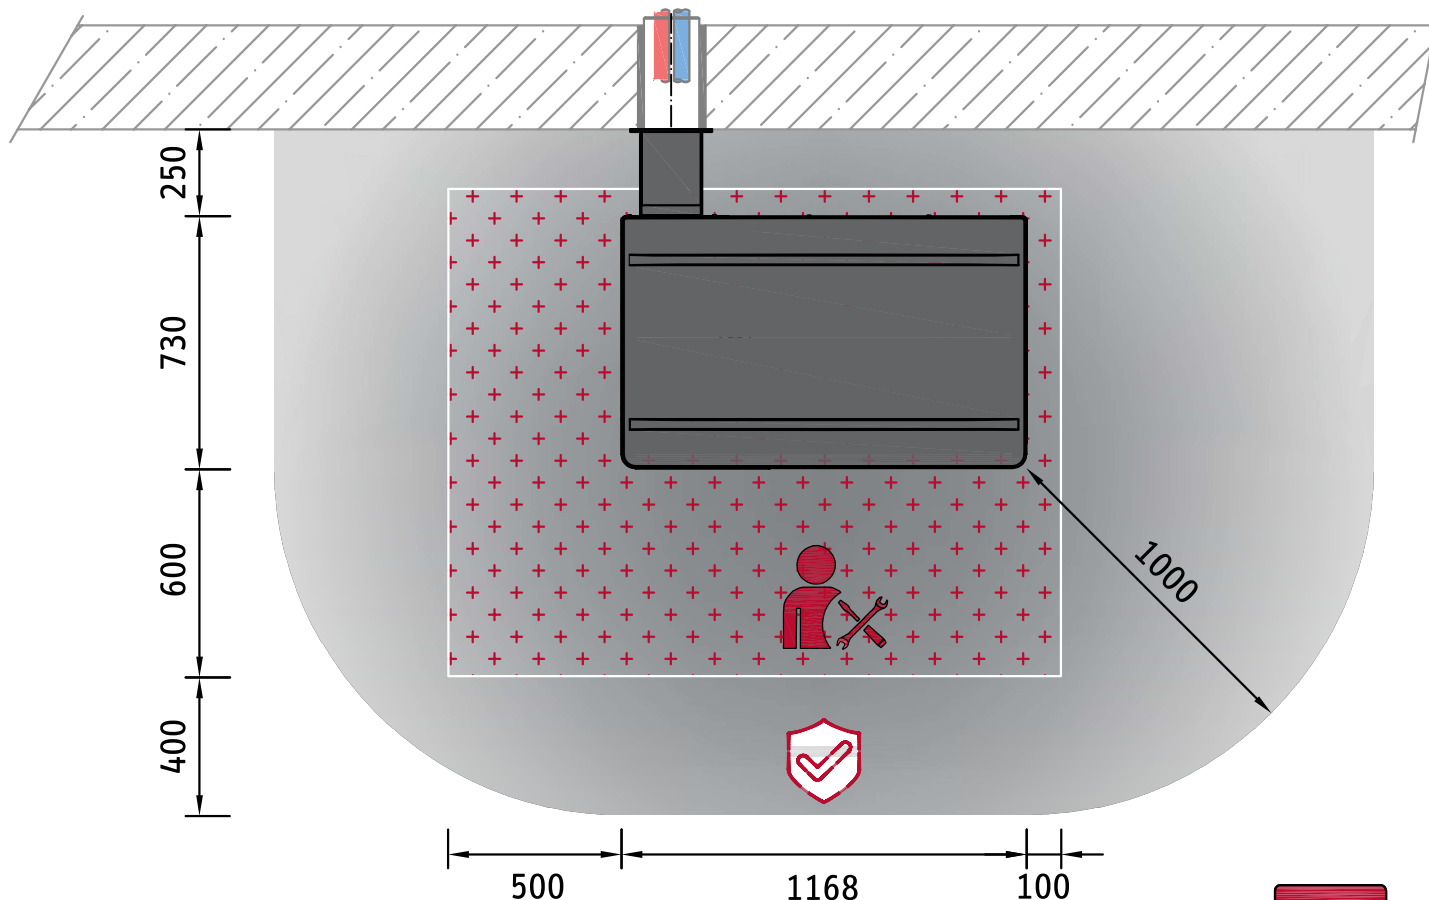
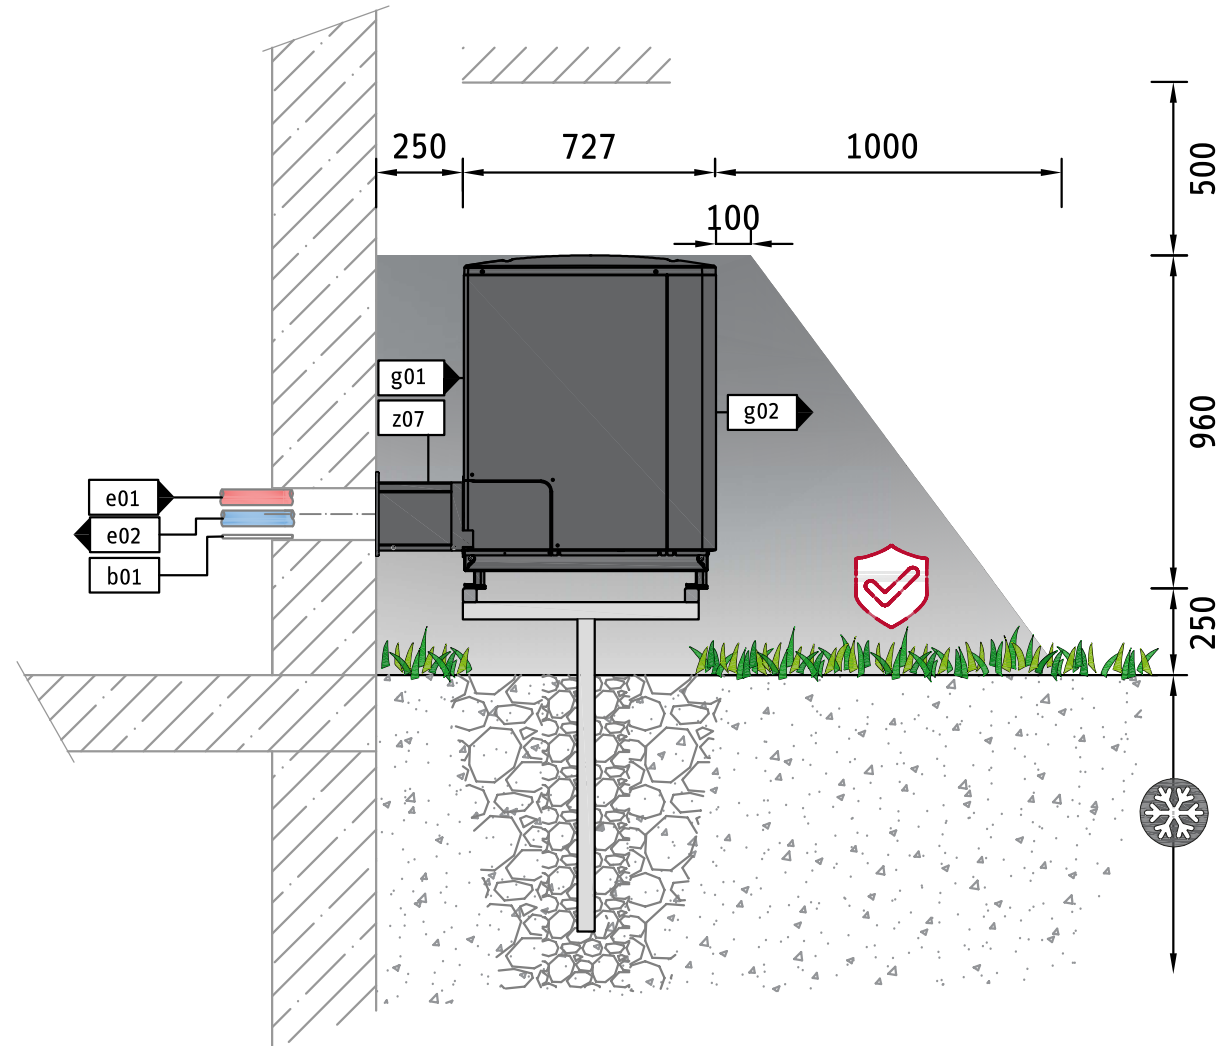
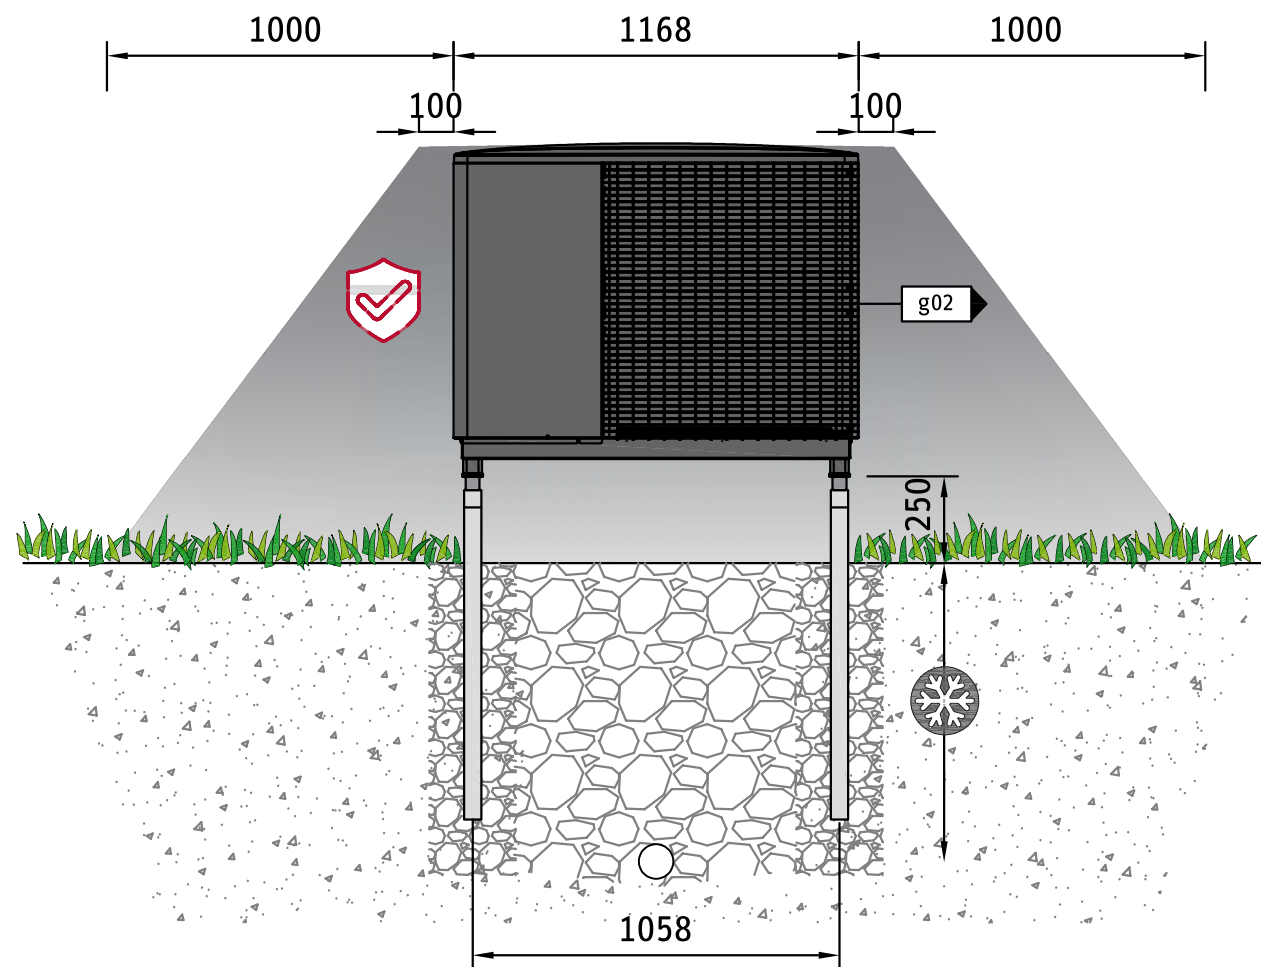
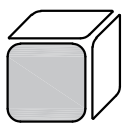
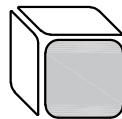
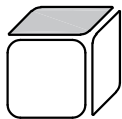
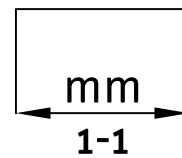
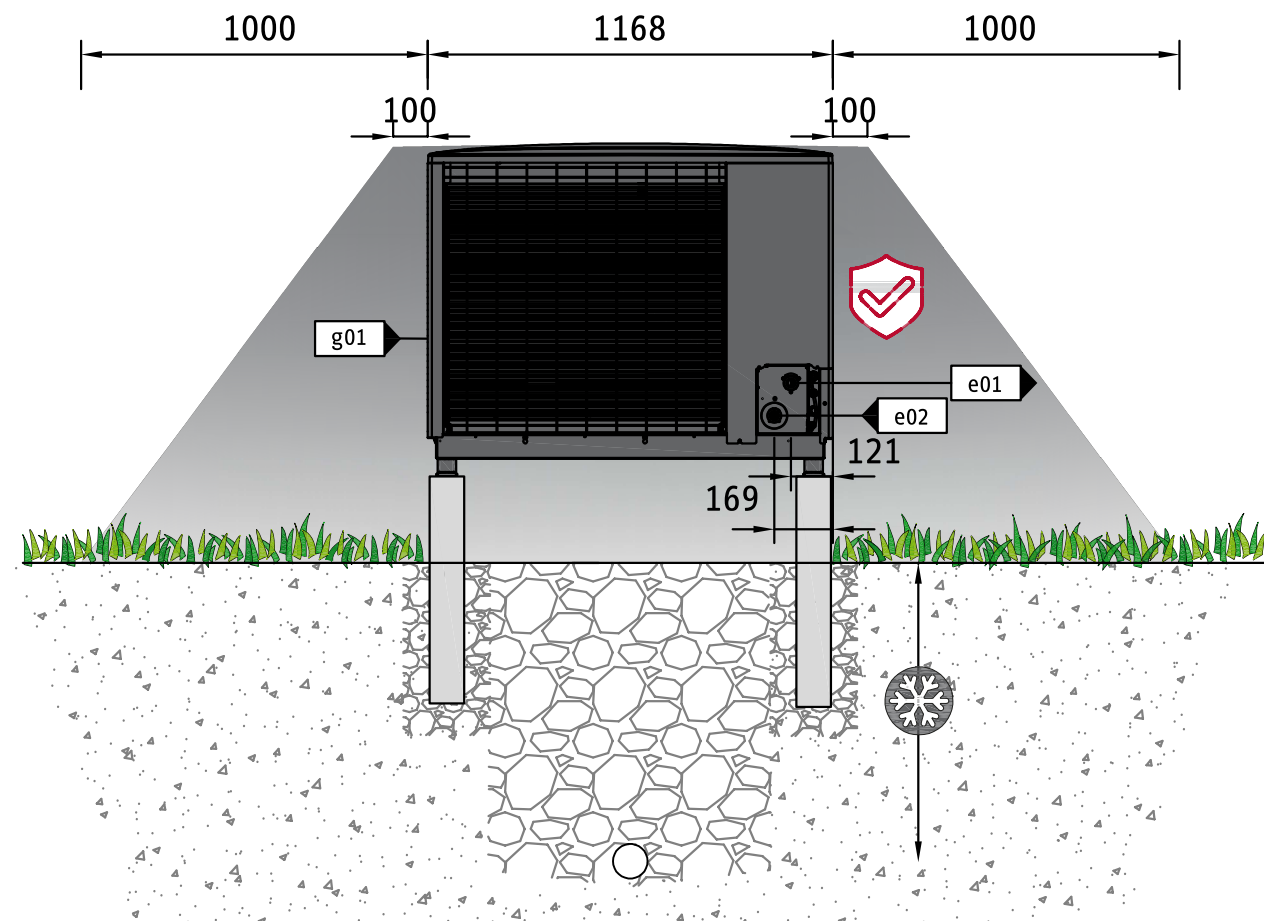
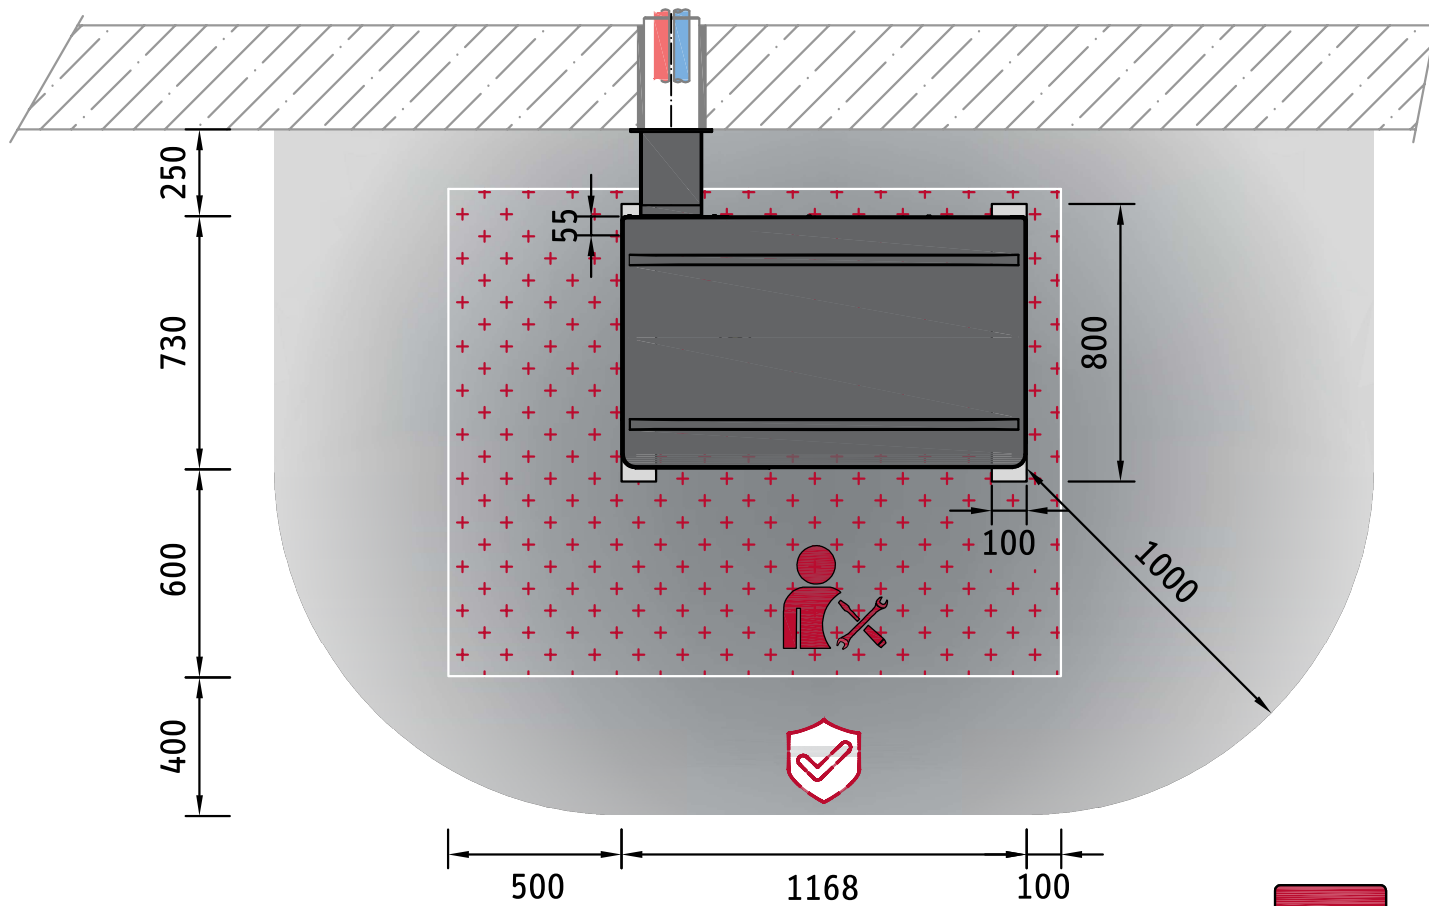
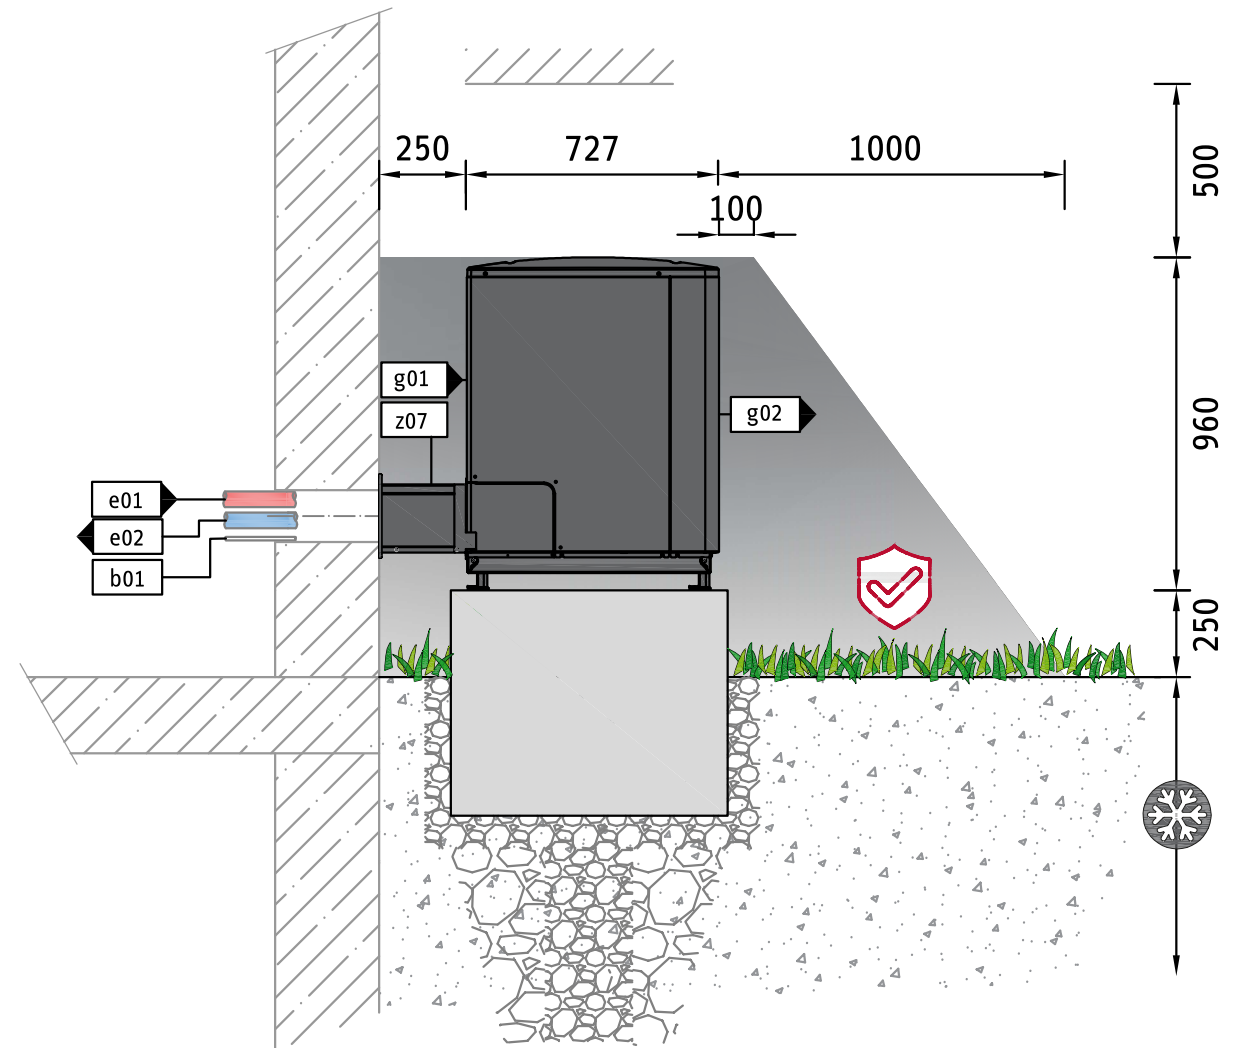
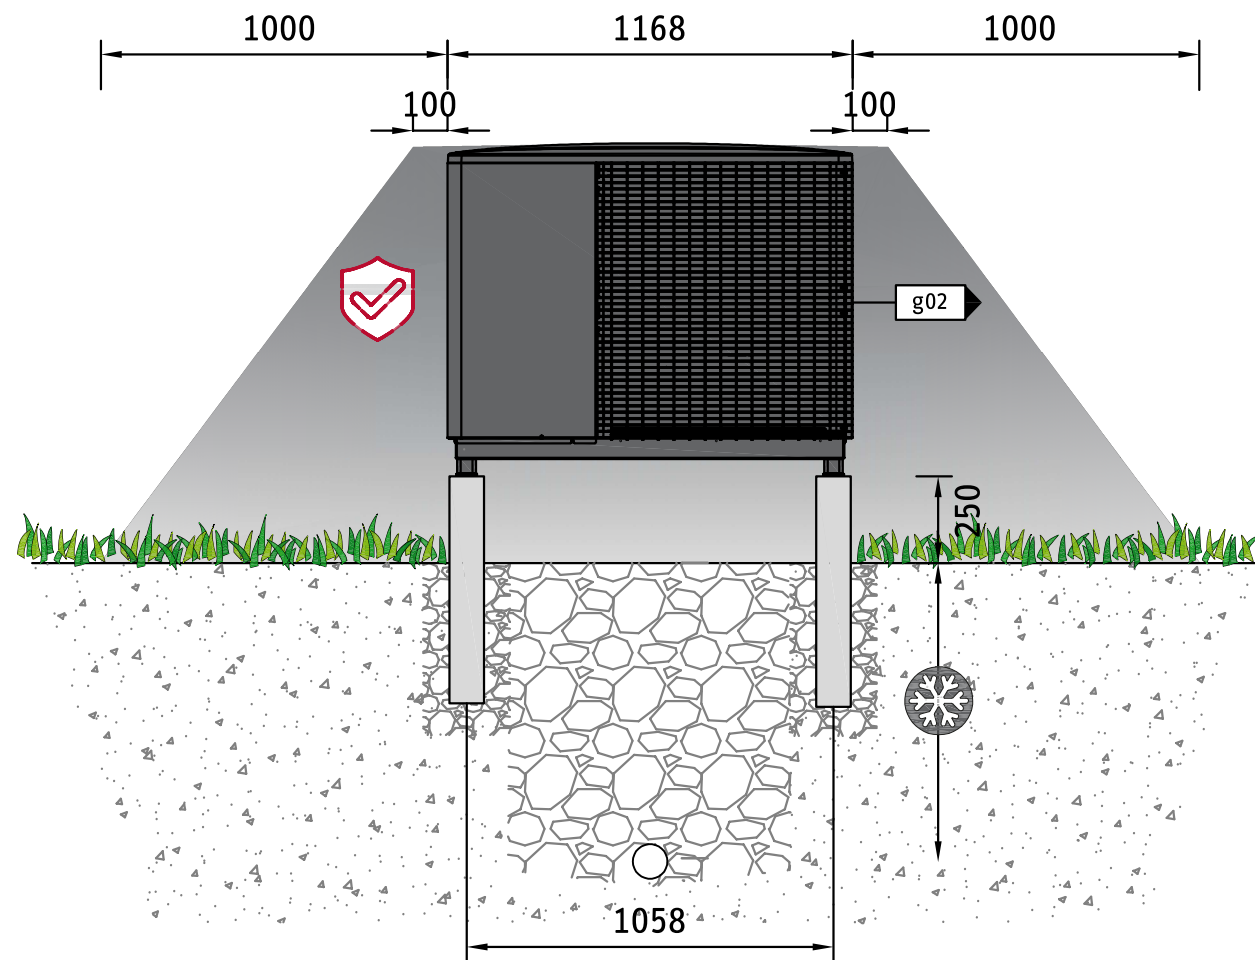
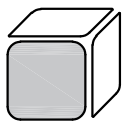
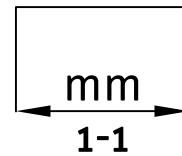
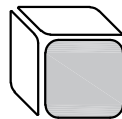
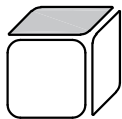
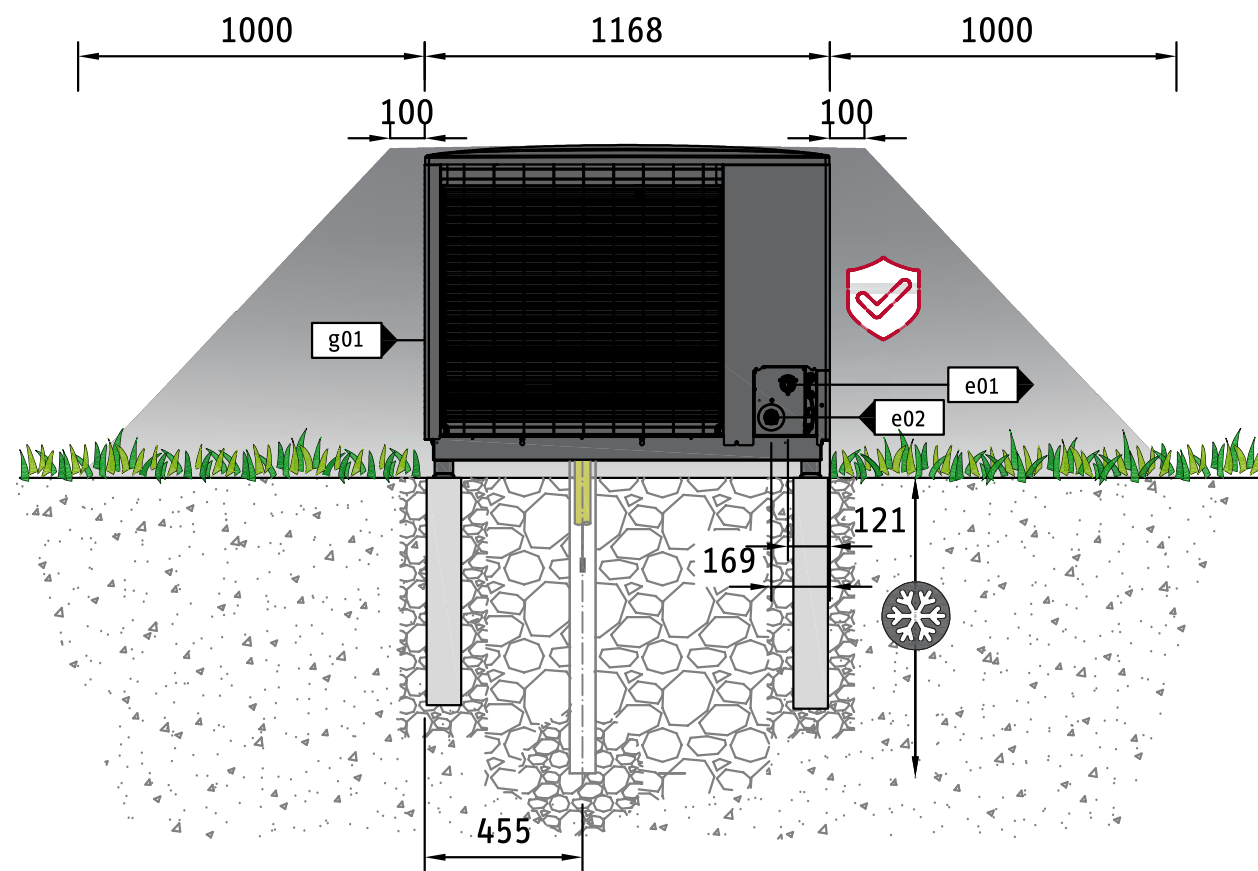
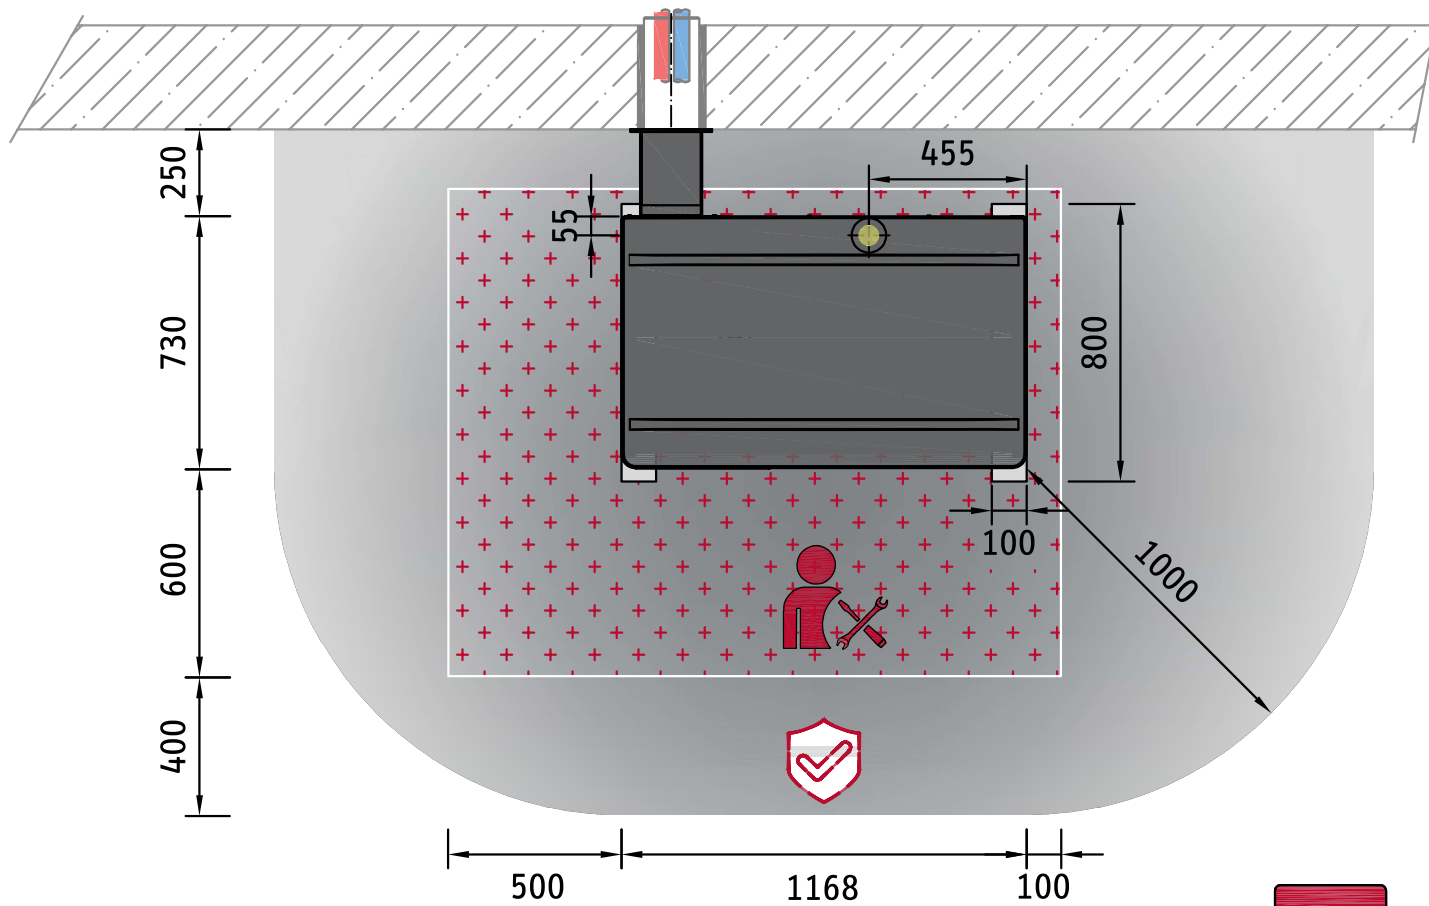
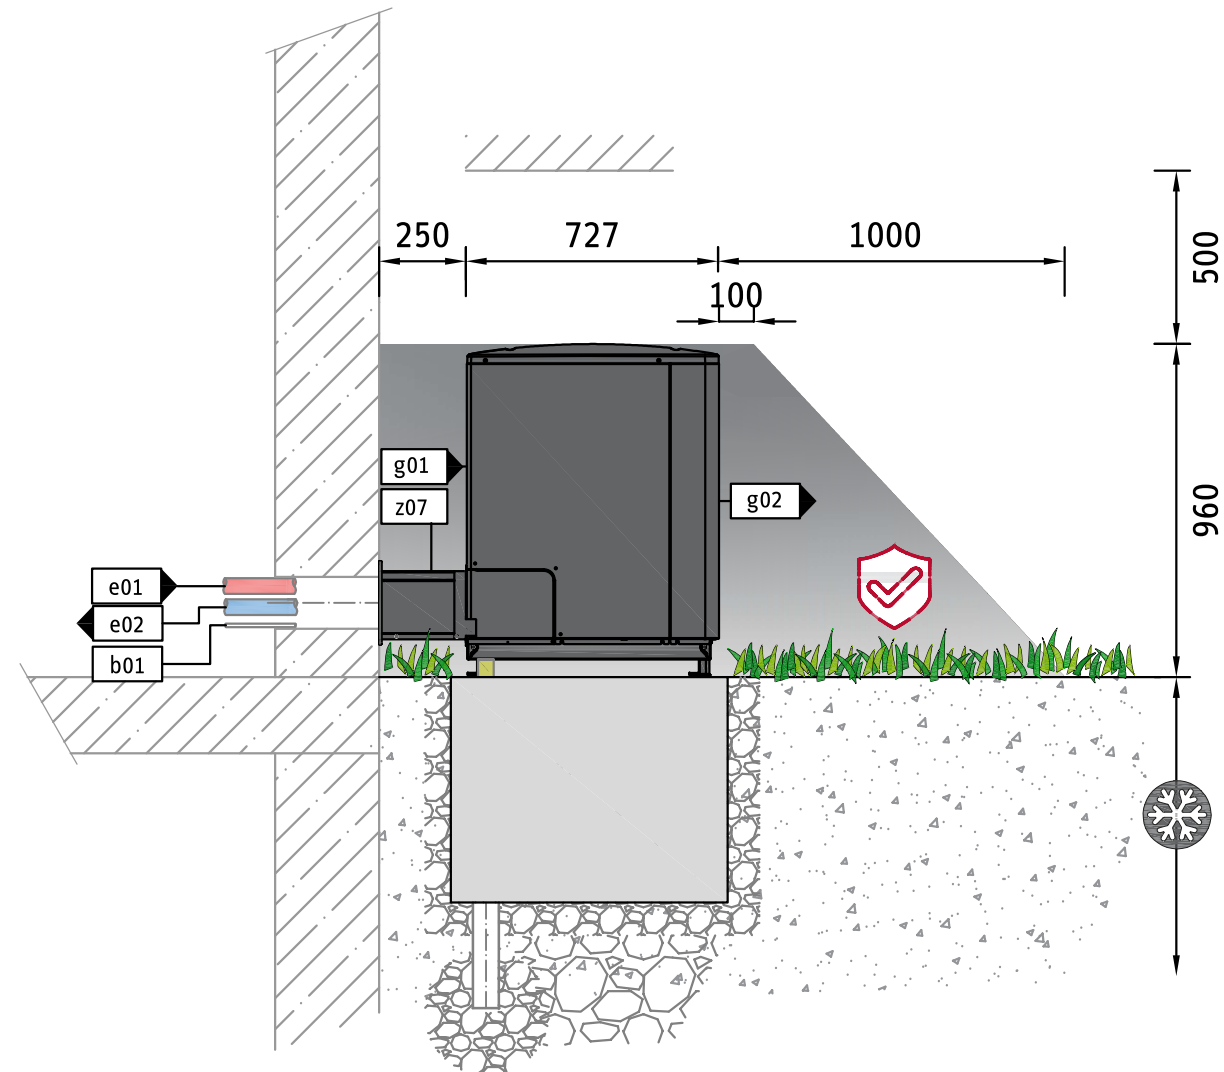
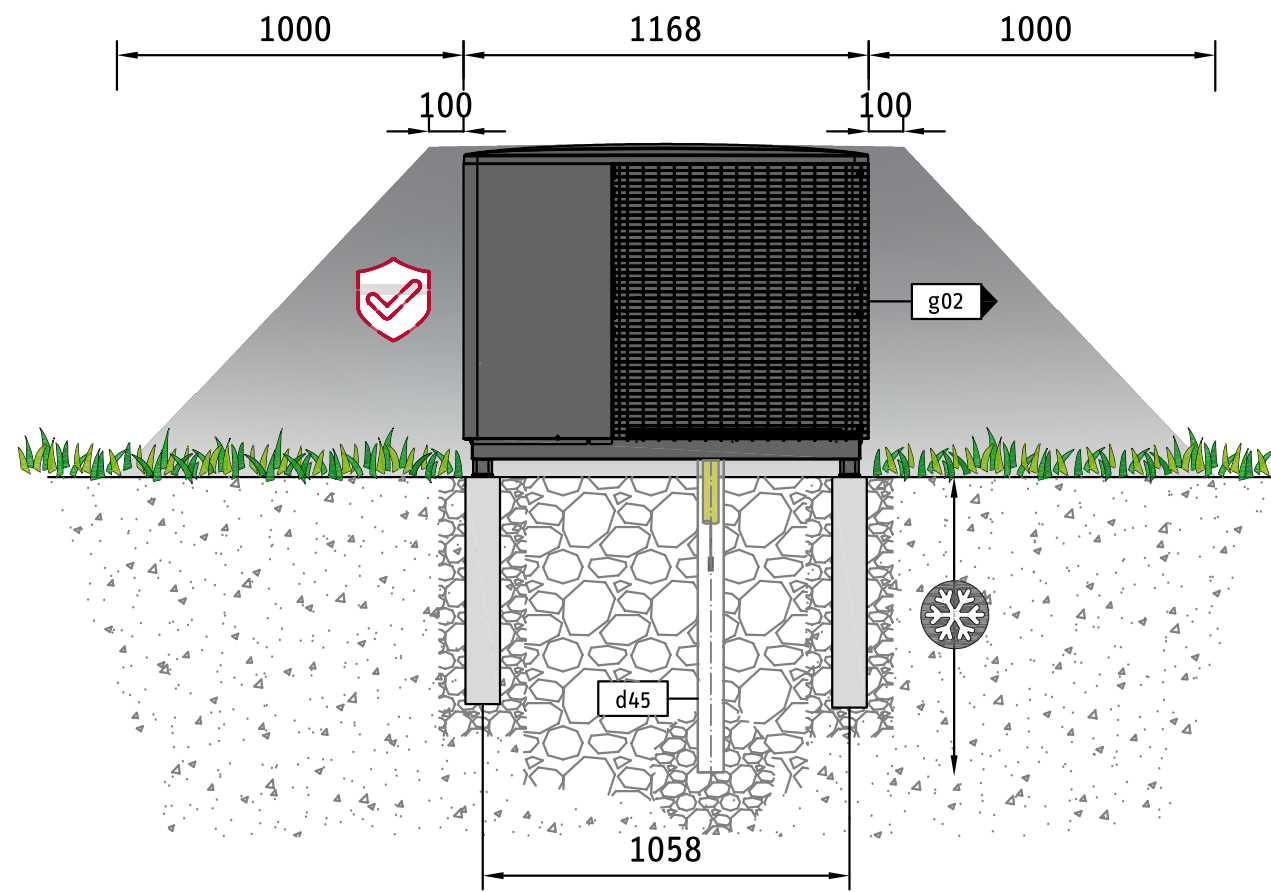
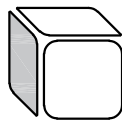
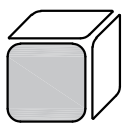
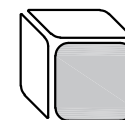
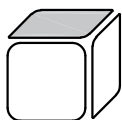
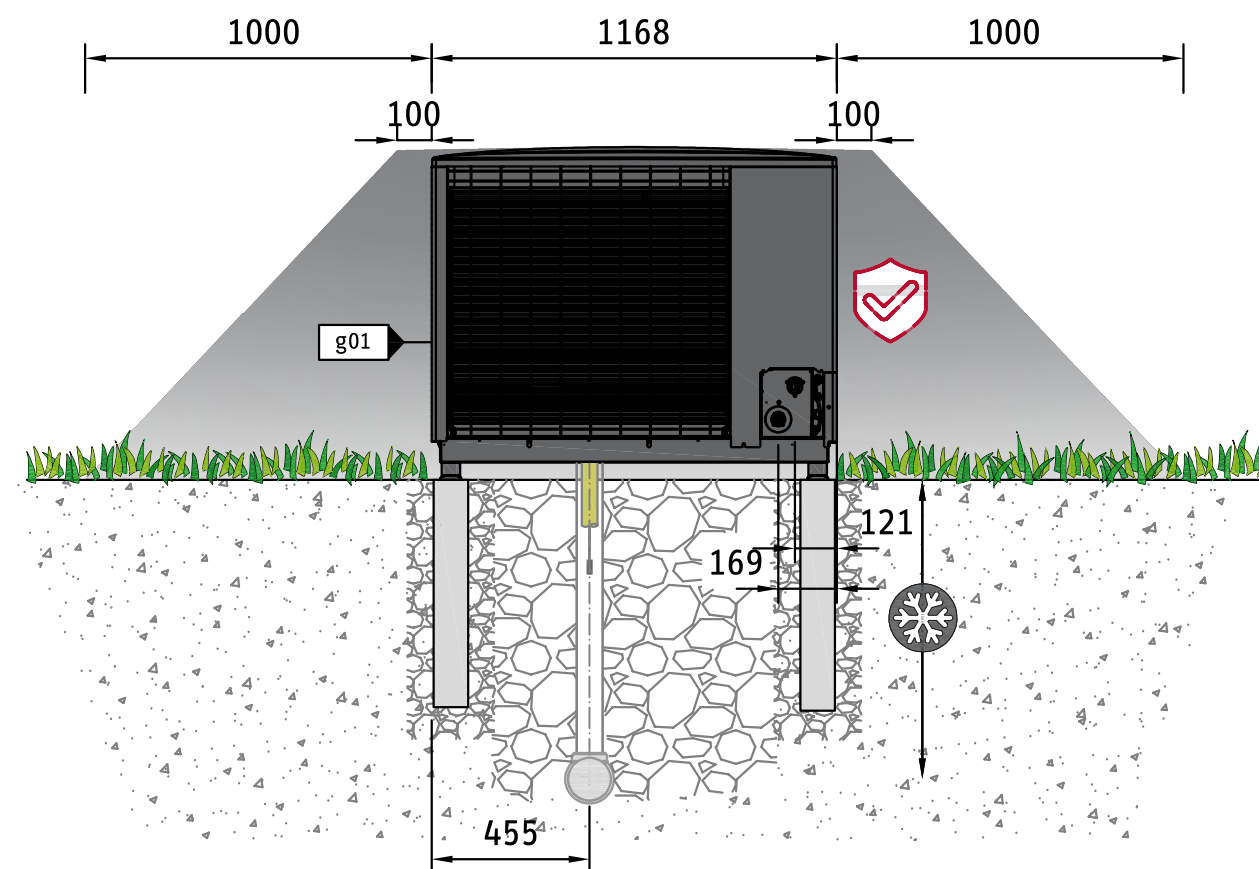
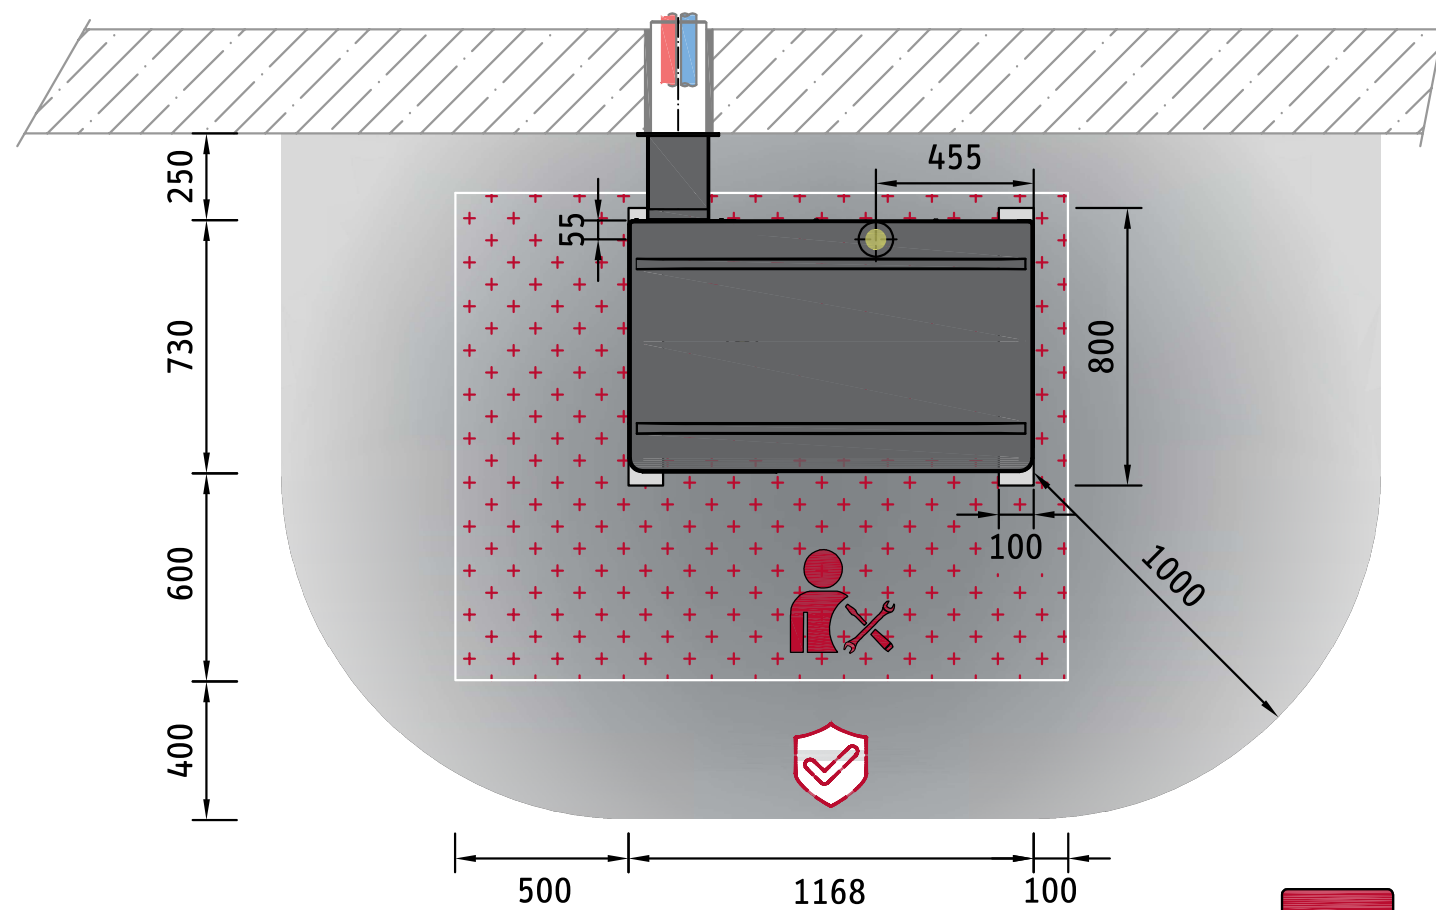
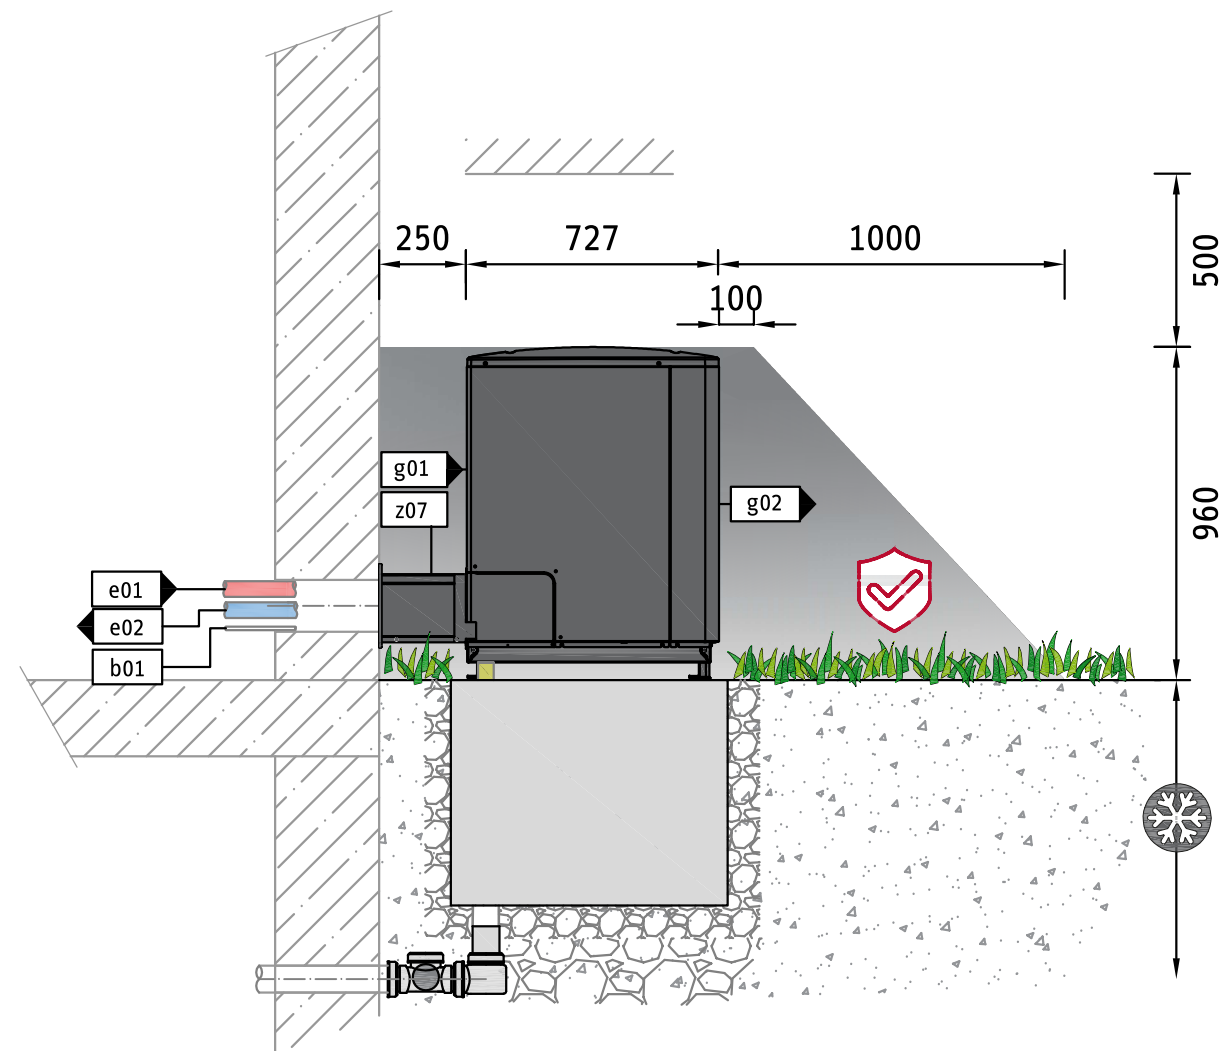
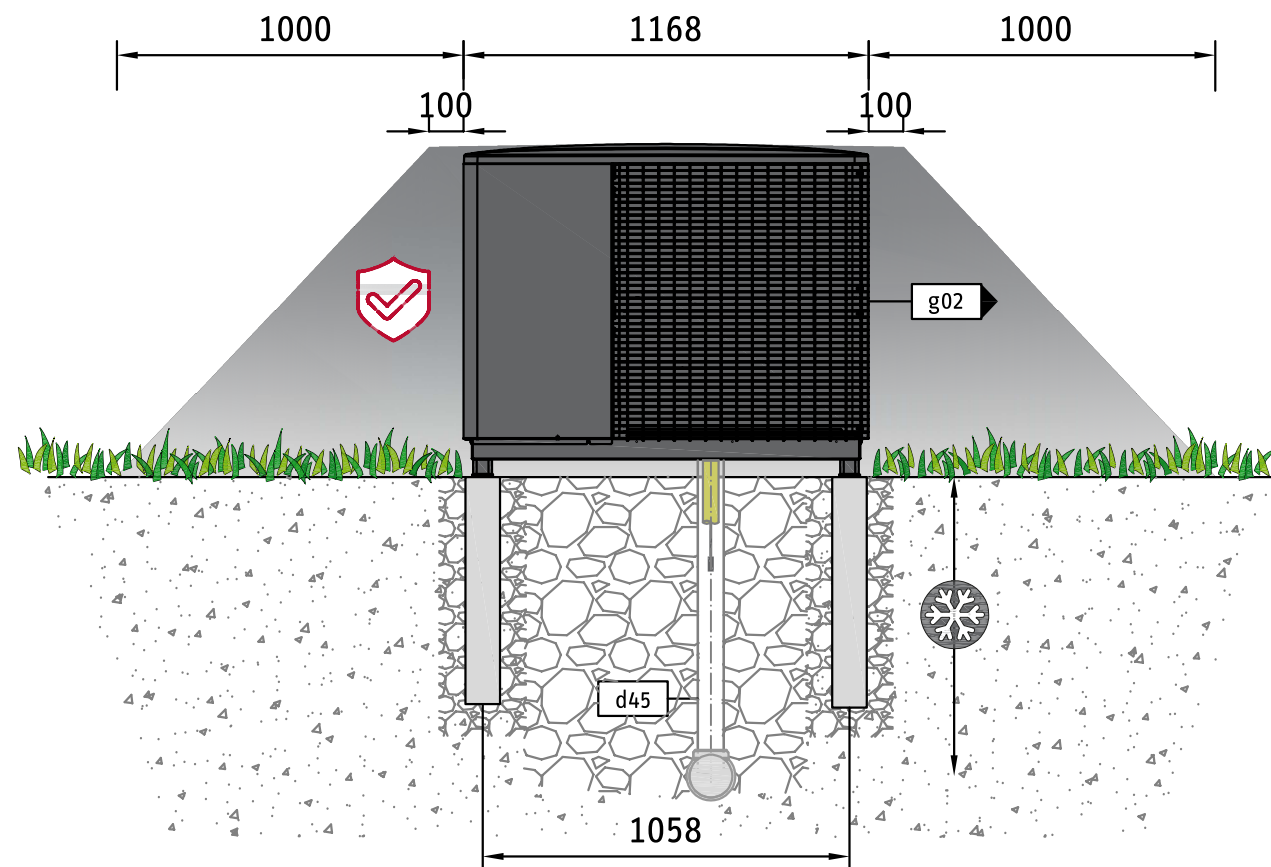
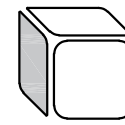
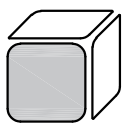
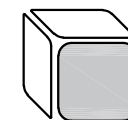
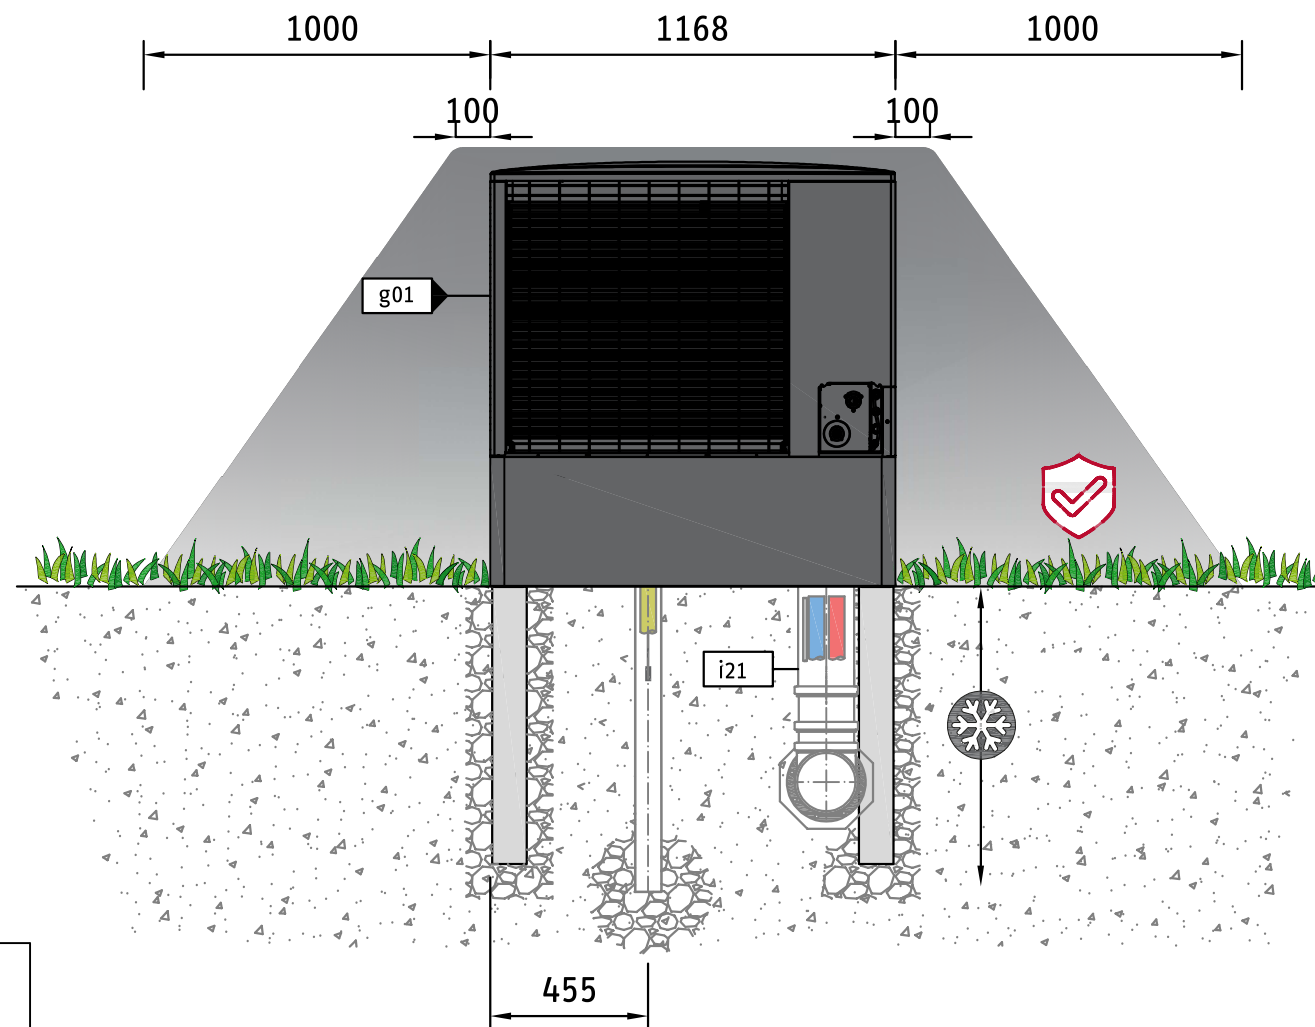
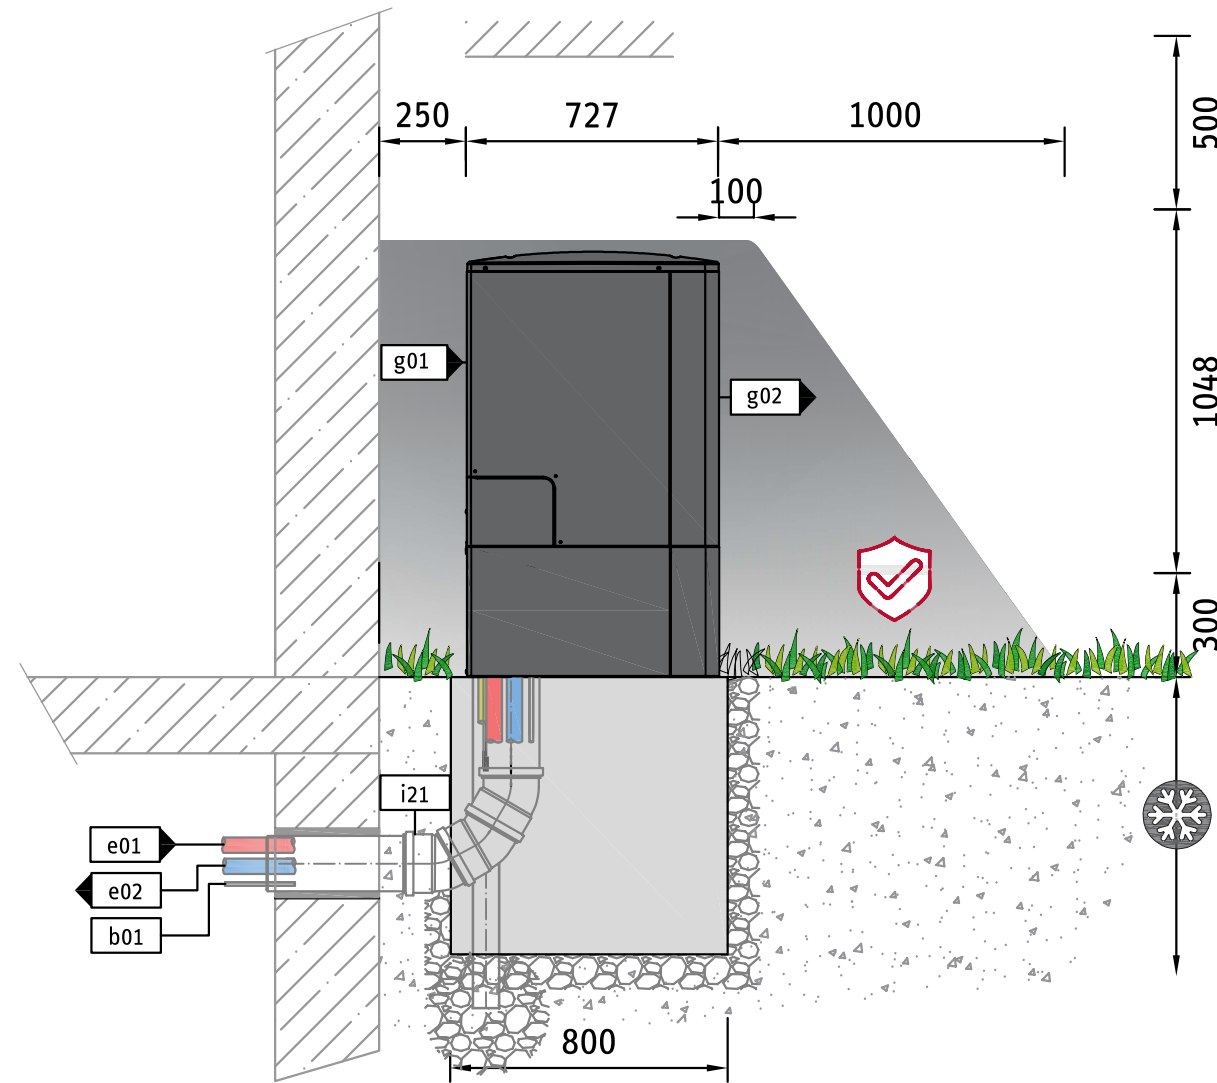
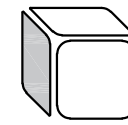
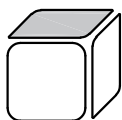


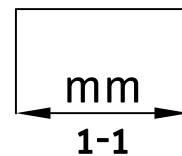

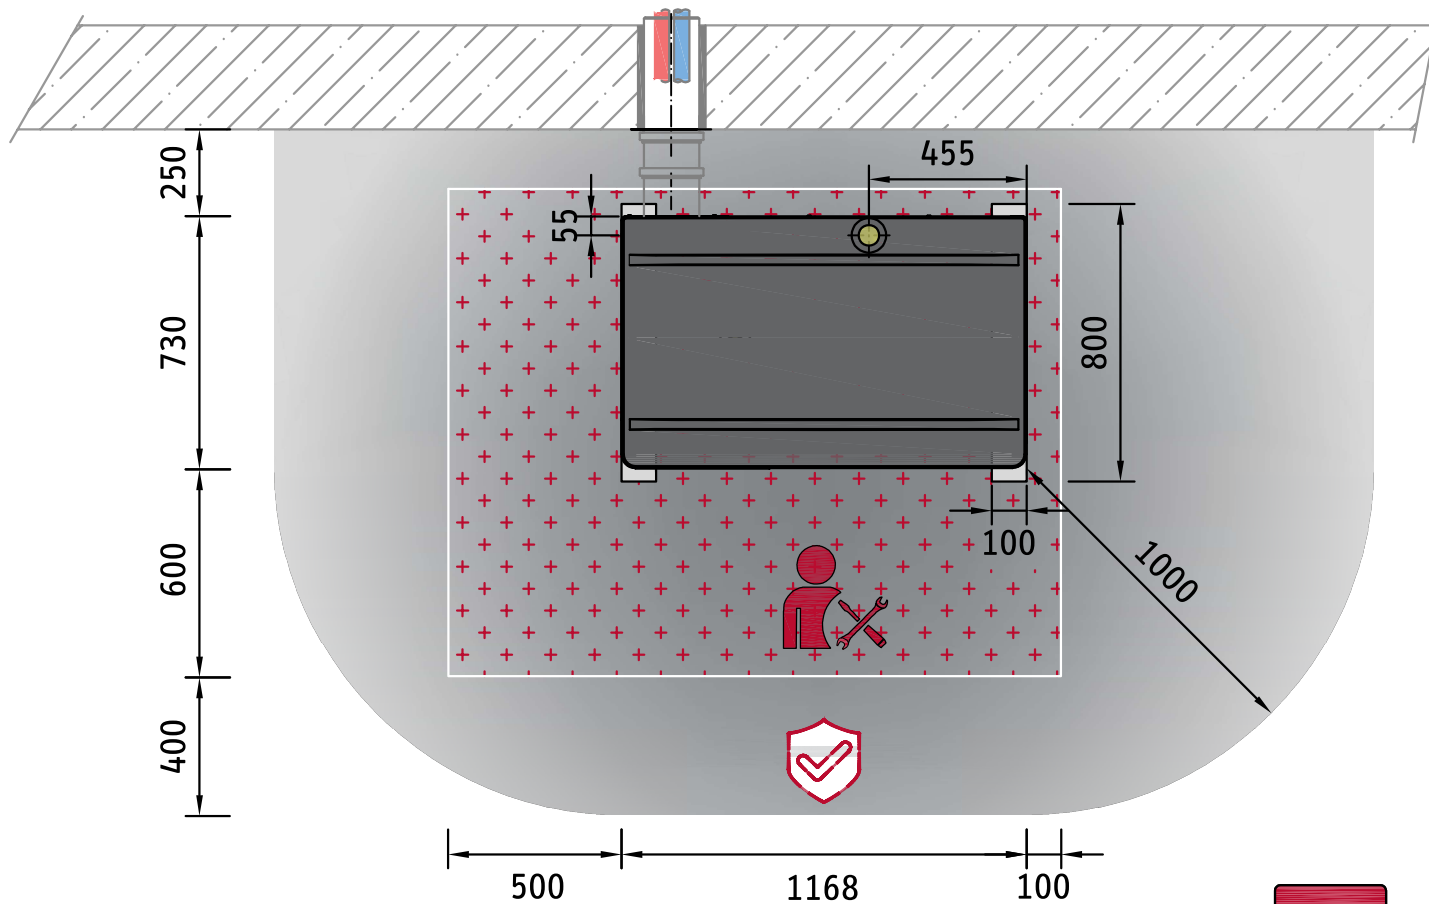

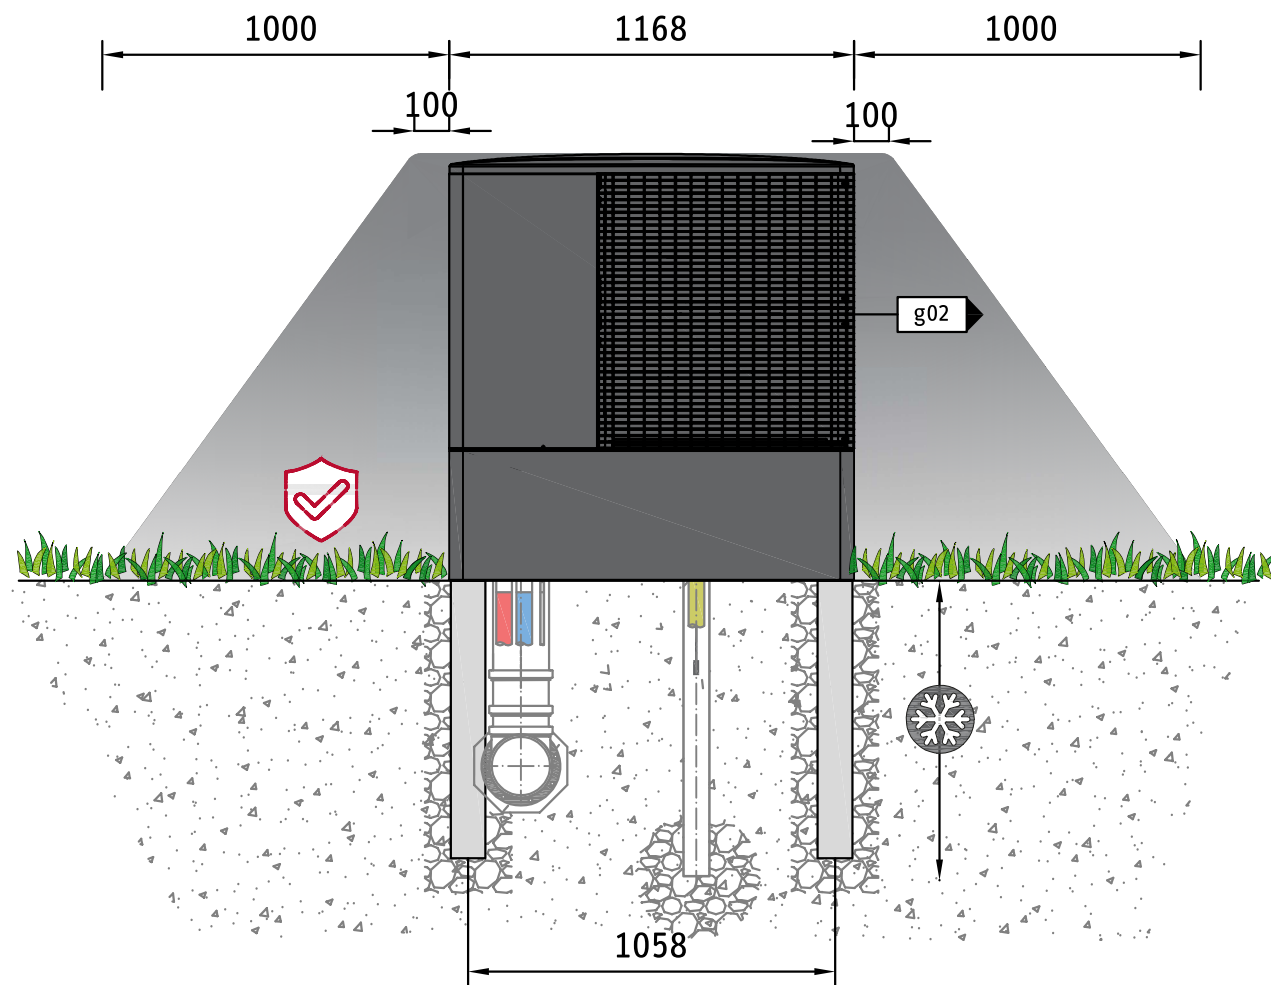

mm  
1-1

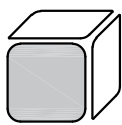

|            |                                         |            |                                     |            |                                                 |
|------------|-----------------------------------------|------------|-------------------------------------|------------|-------------------------------------------------|
| <b>a10</b> | Höhe                                    | <b>c10</b> | Zirkulation                         | <b>d43</b> | Kondensatüberlauf                               |
| <b>a11</b> | Höhe mit Wärmedämmung                   | <b>c11</b> | Sicherheitsgruppe                   | <b>d44</b> | Durchführung Kondensatablauf                    |
| <b>a12</b> | Höhe ohne Wärmedämmung                  | <b>c12</b> | Sicherheitsventil Ablauf            | <b>d45</b> | Kondensatablauf                                 |
| <b>a13</b> | Höhe der Stellfüße                      | <b>c13</b> | T&P valve                           | <b>d46</b> | Entlüftung                                      |
| <b>a14</b> | Höhe mit Haube                          | <b>d01</b> | Wärmepumpe Vorlauf                  | <b>d47</b> | Entleerung                                      |
| <b>a20</b> | Breite                                  | <b>d02</b> | Wärmepumpe Rücklauf                 | <b>d48</b> | Befüllung                                       |
| <b>a21</b> | Breite mit Wärmedämmung                 | <b>d03</b> | Wärmepumpe Vorlauf opt.             | <b>d50</b> | Druckausdehnungsgefäß                           |
| <b>a22</b> | Breite ohne Wärmedämmung                | <b>d04</b> | Wärmepumpe Rücklauf opt.            | <b>e01</b> | Heizung Vorlauf                                 |
| <b>a23</b> | Breite ohne seitliche Wärmedämmsegmente | <b>d07</b> | Wärmepumpe Heizung Vorlauf          | <b>e02</b> | Heizung Rücklauf                                |
| <b>a24</b> | Breite mit Haube                        | <b>d08</b> | Wärmepumpe Heizung Rücklauf         | <b>e03</b> | Heizung Vorlauf opt.                            |
| <b>a30</b> | Tiefe                                   | <b>d09</b> | Wärmepumpe Heizung Vorlauf opt.     | <b>e04</b> | Heizung Rücklauf opt.                           |
| <b>a31</b> | Tiefe mit Wärmedämmung                  | <b>d10</b> | Wärmepumpe Heizung Rücklauf opt.    | <b>e05</b> | Heizung Vorlauf Niedertemperatur                |
| <b>a32</b> | Tiefe ohne Wärmedämmung                 | <b>d11</b> | Wärmepumpe Warmwasser Vorlauf       | <b>e06</b> | Heizung Rücklauf Niedertemperatur               |
| <b>a33</b> | Tiefe mit Haube                         | <b>d12</b> | Wärmepumpe Warmwasser Rücklauf      | <b>e07</b> | Entlüftung                                      |
| <b>a40</b> | Durchmesser                             | <b>d13</b> | Wärmepumpe Warmwasser Vorlauf opt.  | <b>e10</b> | Heizung Vorlauf WP                              |
| <b>a41</b> | Durchmesser mit Wärmedämmung            | <b>d14</b> | Wärmepumpe Warmwasser Rücklauf opt. | <b>e11</b> | Heizung Rücklauf WP                             |
| <b>a42</b> | Durchmesser ohne Wärmedämmung           | <b>d17</b> | 2.WE Vorlauf                        | <b>e14</b> | Heizung Vorlauf Wärmeerzeuger                   |
| <b>a43</b> | Lochkreisdurchmesser Füße               | <b>d18</b> | 2.WE Rücklauf                       | <b>e15</b> | Heizung Rücklauf Wärmeerzeuger                  |
| <b>a44</b> | Abstand Stellfüße                       | <b>d21</b> | Ladestation Vorlauf                 | <b>e16</b> | Heizung Vorlauf Wärmeerzeuger Niedertemperatur  |
| <b>a45</b> | Befestigungsloch Füße                   | <b>d22</b> | Ladestation Rücklauf                | <b>e17</b> | Heizung Rücklauf Wärmeerzeuger Niedertemperatur |
| <b>b01</b> | Durchführung elektr. Leitungen          | <b>d23</b> | Ladestation Vorlauf opt.            | <b>e18</b> | Vorlauf                                         |
| <b>b02</b> | Durchführung elektr. Leitungen I        | <b>d24</b> | Ladestation Rücklauf opt.           | <b>e19</b> | Rücklauf                                        |
| <b>b03</b> | Durchführung elektr. Leitungen II       | <b>d25</b> | Solar Vorlauf                       | <b>e20</b> | Vorlauf opt.                                    |
| <b>b04</b> | Durchführung elektr. Leitungen III      | <b>d26</b> | Solar Rücklauf                      | <b>e21</b> | Rücklauf opt.                                   |
| <b>b06</b> | Anschluss-Box                           | <b>d29</b> | Wärmeübertrager Vorlauf             | <b>e22</b> | Speicher Vorlauf                                |
| <b>b07</b> | Elektrischer Anschluss                  | <b>d30</b> | Wärmeübertrager Rücklauf            | <b>e23</b> | Speicher Rücklauf                               |
| <b>c01</b> | Kaltwasser Zulauf                       | <b>d33</b> | Wärmeerzeuger Vorlauf               | <b>e26</b> | Hydraulikmodul Vorlauf                          |
| <b>c02</b> | Kaltwasser Zulauf opt.                  | <b>d34</b> | Wärmeerzeuger Rücklauf              | <b>e27</b> | Hydraulikmodul Rücklauf                         |
| <b>c03</b> | Kaltwasser Zulaufrohr                   | <b>d35</b> | Wärmeerzeuger Vorlauf opt.          | <b>e30</b> | Heizung Vorlauf gemischt                        |
| <b>c04</b> | Kaltwasser Auslauf                      | <b>d36</b> | Wärmeerzeuger Rücklauf opt.         | <b>e31</b> | Heizung Rücklauf gemischt                       |
| <b>c06</b> | Warmwasser Auslauf                      | <b>d37</b> | Wärmeerzeuger Warmwasser Vorlauf    | <b>f01</b> | Wärmequelle Vorlauf                             |
| <b>c07</b> | Warmwasser Auslauf opt.                 | <b>d38</b> | Wärmeerzeuger Warmwasser Rücklauf   | <b>f02</b> | Wärmequelle Rücklauf                            |
| <b>c08</b> | Heißwasser Auslauf                      | <b>d39</b> | Warmwasser Vorlauf 2.WE             | <b>g01</b> | Lufteintritt                                    |
| <b>c09</b> | Durchführung Zirkulation                | <b>d40</b> | Warmwasser Rücklauf 2.WE            | <b>g02</b> | Luftaustritt                                    |

|            |                                   |            |                                 |            |                                  |
|------------|-----------------------------------|------------|---------------------------------|------------|----------------------------------|
| <b>g03</b> | Außenluft                         | <b>h17</b> | Fühler Warmwasser opt.          | <b>i08</b> | elektr. Not-/Zusatzheizung I     |
| <b>g04</b> | Fortluft                          | <b>h18</b> | Fühler Warmwasser Vorlauf       | <b>i09</b> | elektr. Not-/Zusatzheizung II    |
| <b>g05</b> | Abluft                            | <b>h19</b> | Fühler Warmwasser Rücklauf      | <b>i10</b> | elektr. Not-/Zusatzheizung III   |
| <b>g06</b> | Zuluft                            | <b>h22</b> | Fühler Wärmeerzeuger            | <b>i11</b> | elektr. Not-/Zusatzheizung opt.  |
| <b>g07</b> | Außenluft Erdwärmeübertrager      | <b>h23</b> | Fühler Wärmeerzeuger opt.       | <b>i13</b> | Wandaufhängung                   |
| <b>g09</b> | Außenluft Wohnungslüftung opt.    | <b>h24</b> | Fühler Wärmeerzeuger Vorlauf    | <b>i14</b> | Wandaufhängung I                 |
| <b>g15</b> | Frischluft                        | <b>h25</b> | Fühler Wärmeerzeuger Rücklauf   | <b>i15</b> | Wandaufhängung II                |
| <b>g16</b> | Nebenraumkühlung                  | <b>h28</b> | Fühler Solar Speicher           | <b>i16</b> | Wandabstandshalter               |
| <b>g19</b> | Umluft                            | <b>h29</b> | Fühler Solar Speicher opt.      | <b>i18</b> | Schutzanode                      |
| <b>g20</b> | Umluft Eintritt                   | <b>h30</b> | Fühler Solar Speicher Vorlauf   | <b>i21</b> | Durchführung Versorgungsleitung  |
| <b>g21</b> | Umluft Austritt                   | <b>h31</b> | Fühler Solar Speicher Rücklauf  | <b>i22</b> | Durchführung Kondensatschlauch   |
| <b>g22</b> | Sekundärluft                      | <b>h32</b> | Fühler Solar Kollektor          | <b>i30</b> | Klemmbereich                     |
| <b>g23</b> | Sekundärluft Eintritt             | <b>h33</b> | Fühler Solar Kollektor opt.     | <b>i32</b> | Fixierung                        |
| <b>g24</b> | Sekundärluft Austritt             | <b>h34</b> | Fühler Solar Kollektor I        | <b>i35</b> | Handtuchhalter                   |
| <b>g26</b> | Lufteintritt opt.                 | <b>h35</b> | Fühler Solar Kollektor II       | <b>i37</b> | Temperaturregler Wärmeübertrager |
| <b>g27</b> | Luftaustritt opt.                 | <b>h36</b> | Fühler Solar Kollektor Vorlauf  | <b>i40</b> | Abgassystem                      |
| <b>g28</b> | Außenluft opt.                    | <b>h37</b> | Fühler Solar Kollektor Rücklauf | <b>i43</b> | Abdeckung Produktionsöffnung     |
| <b>g29</b> | Fortluft opt.                     | <b>h40</b> | Thermometer Warmwasser          | <b>i44</b> | Kontrollzugang                   |
| <b>g30</b> | Abluft opt.                       | <b>h41</b> | Thermometer Solar               | <b>i45</b> | Revisionsöffnung                 |
| <b>g31</b> | Zuluft opt.                       | <b>h42</b> | Thermometer Heizung             | <b>i50</b> | Kältemittel Sauggasleitung       |
| <b>g32</b> | Außenluft Erdwärmeübertrager opt. | <b>h43</b> | Thermometer                     | <b>i51</b> | Kältemittel Flüssigkeitsleitung  |
| <b>h01</b> | Fühler WP Vorlauf                 | <b>h46</b> | Temperaturindikator             | <b>x01</b> | Betonfundament                   |
| <b>h02</b> | Fühler WP Rücklauf                | <b>h47</b> | Fühler 2. WE                    | <b>x02</b> | Streifenfundament                |
| <b>h03</b> | Fühler WP Vorlauf opt.            | <b>h48</b> | Fühler Kühlung                  | <b>x03</b> | Blockstufen                      |
| <b>h04</b> | Fühler WP Rücklauf opt.           | <b>h49</b> | Fühler Mischerkreis             | <b>x04</b> | Aussparung Estrich               |
| <b>h05</b> | Fühler WP Warmwasser              | <b>h50</b> | Fühler Schwimmbadwasser         | <b>z01</b> | Anschlusset Wärmepumpe           |
| <b>h06</b> | Fühler WP Warmwasser opt.         | <b>h51</b> | Fühler Außentemperatur          | <b>z02</b> | Standkonsole Wärmepumpe          |
| <b>h07</b> | Fühler WP Warmwasser Vorlauf      | <b>h52</b> | Fühler Solarzelle               | <b>z04</b> | Montagekonsole Wärmepumpe        |
| <b>h08</b> | Fühler WP Kühlen                  | <b>h53</b> | Fühler Heizung                  | <b>z05</b> | Wandkonsole Wärmepumpe           |
| <b>h10</b> | Fühler Wärmequelle                | <b>i01</b> | Flansch                         | <b>z07</b> | Abdeckhaube Anschluss Wärmepumpe |
| <b>h11</b> | Fühler Wärmequelle opt.           | <b>i02</b> | Flansch I                       | <b>z50</b> | Luftschlauch DN 315              |
| <b>h12</b> | Fühler Wärmequelle Vorlauf        | <b>i03</b> | Flansch II                      | <b>z51</b> | Luftschlauch DN 560              |
| <b>h13</b> | Fühler Wärmequelle Rücklauf       | <b>i04</b> | Flansch III                     | <b>z52</b> | Luftumlenkhaube                  |
| <b>h16</b> | Fühler Warmwasser                 | <b>i07</b> | elektr. Not-/Zusatzheizung      | <b>z60</b> | Außenwanddurchführung            |