


AZQS100-140B8V1

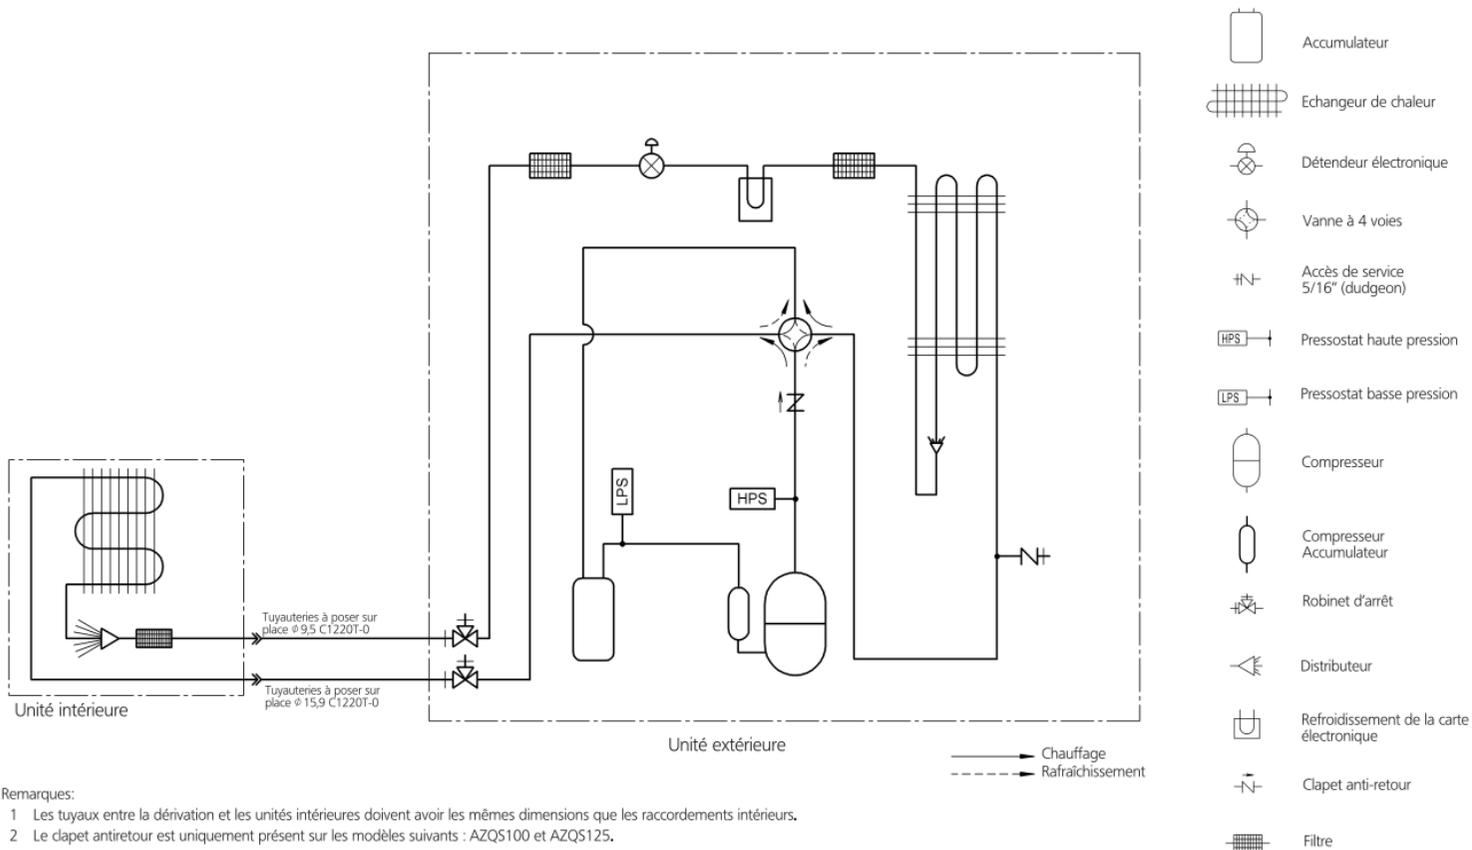

Remarques:

- 1 Les tuyaux entre la dérivation et les unités intérieures doivent avoir les mêmes dimensions que les raccords intérieurs.
- 2 Le clapet antiretour est uniquement présent sur les modèles suivants : AZQS100 et AZQS125.