Schéma de raccordement électrique Daikin Monobloc - Chaudière gaz dédiée

Pour plus d'informations, consultez le schéma de câblage de l'unité

CONFIGURATION TYPE		
extérieur	intérieur	
		Standard : 2 câbles basse tension
		2 câbles basse tension

REMARQUES
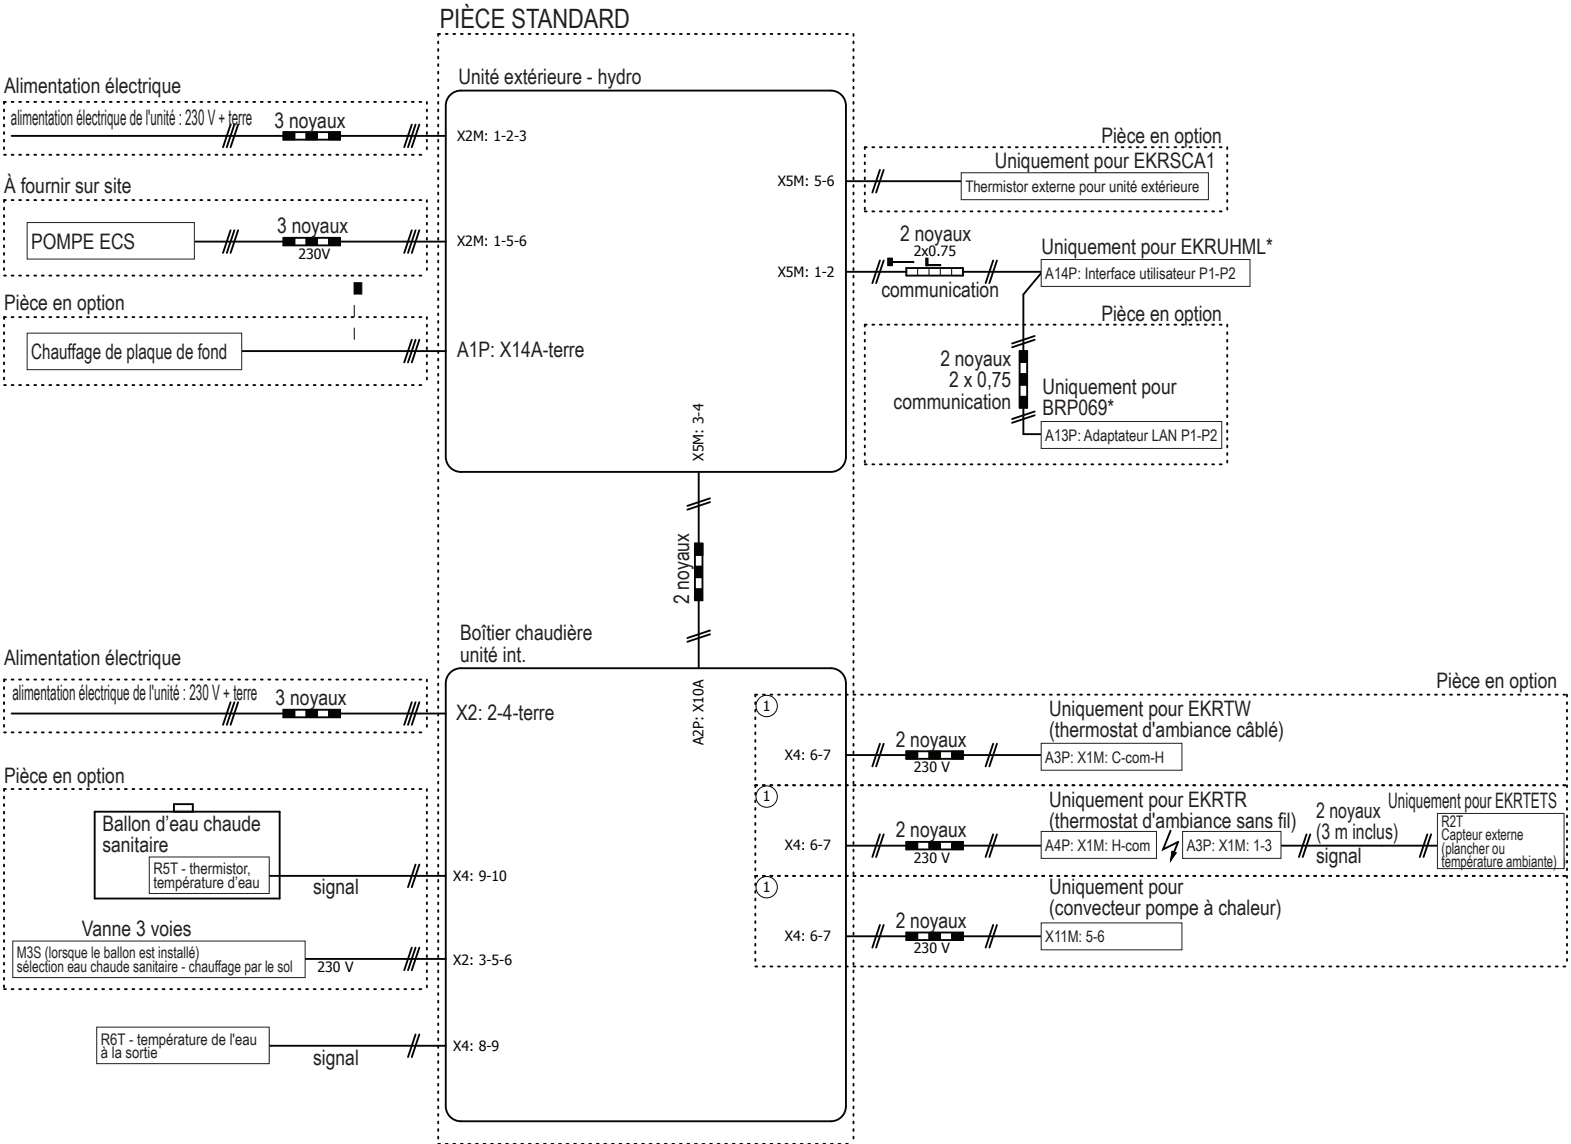
- Dans le cas d'un câble d'interconnexion : garder une distance minimale par rapport aux câbles d'alimentation > 5 cm
- Réchauffeurs disponibles : voir le tableau des combinaisons
- ▬▬▬: fourniture sur site
- Réglage sur site : [C-02]=0