



ERLA-DV

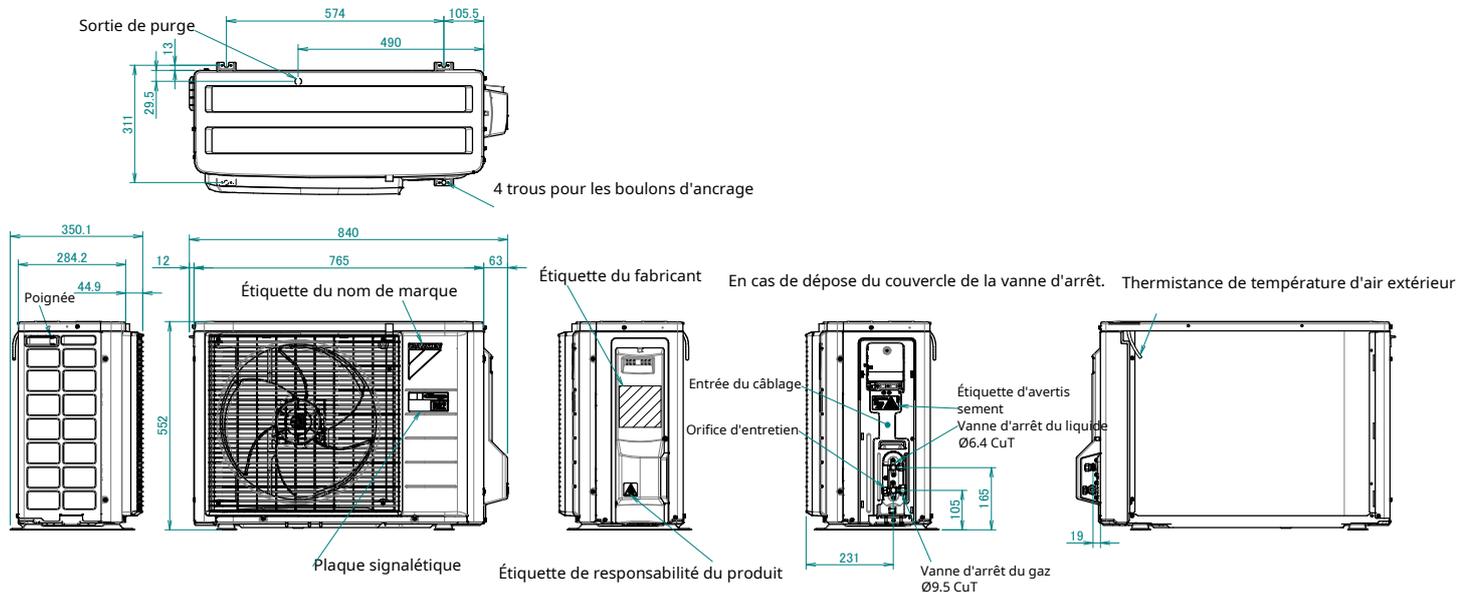

Espace minimal pour le passage de l'air

Hauteur du mur du côté de sortie d'air < 1200 mm

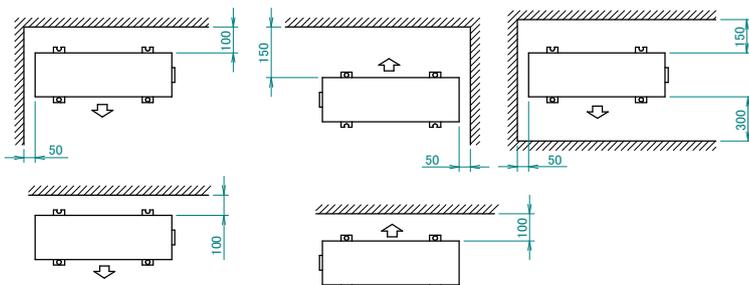

3D124965