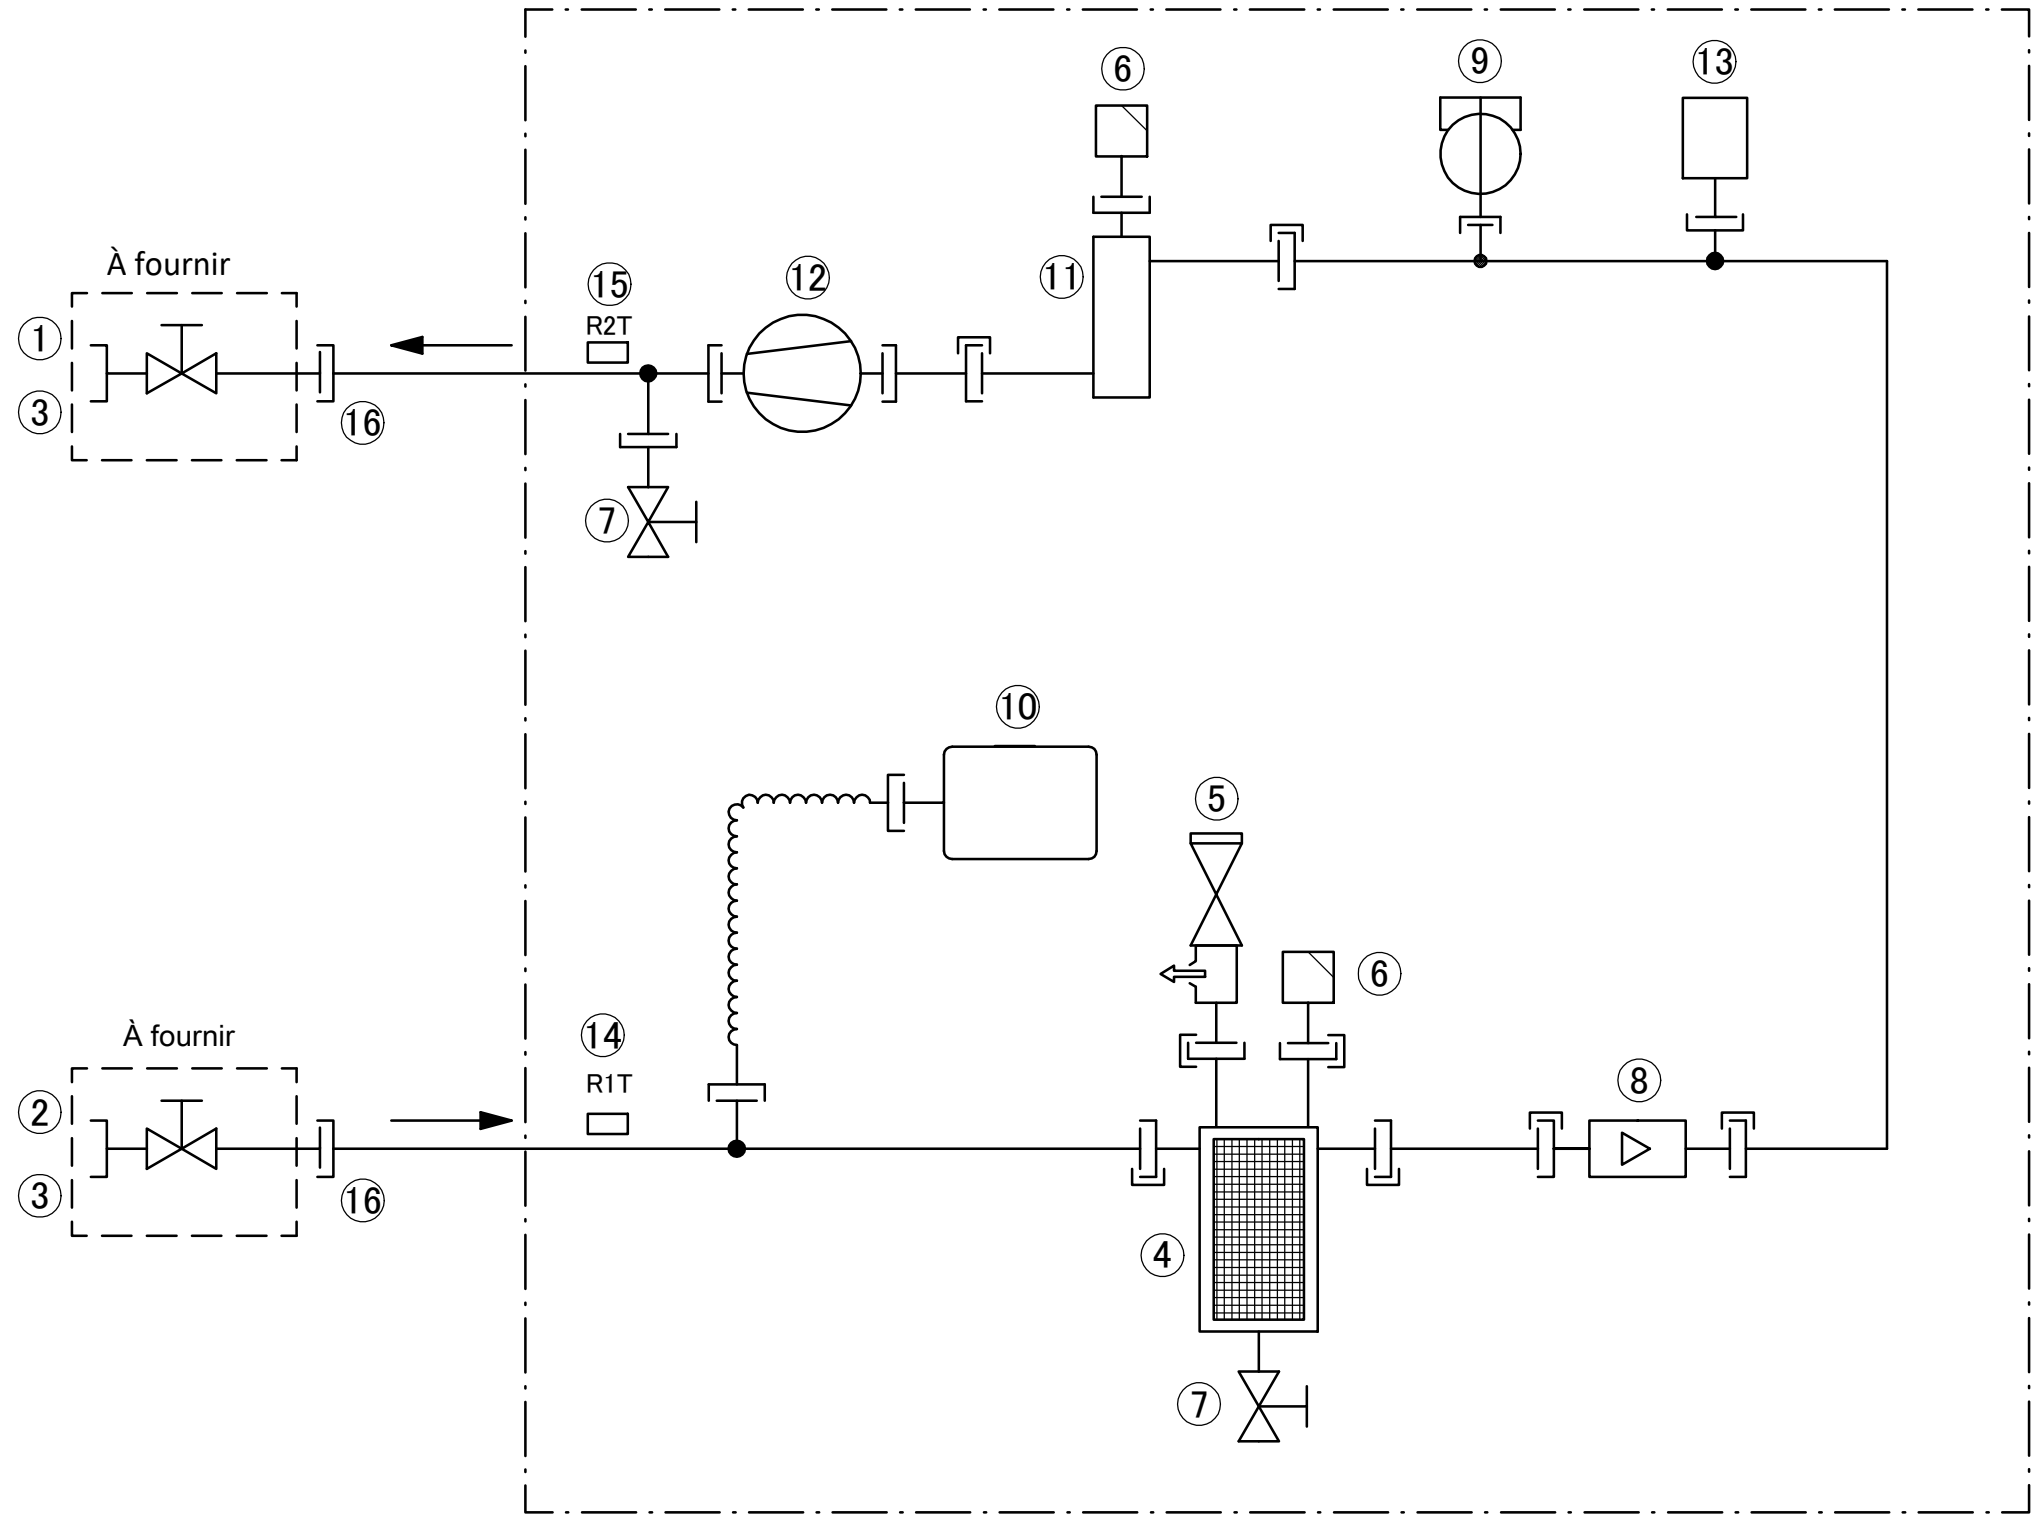


ETBH12E6V / ETBH16E6V
 ETBH12E9W / ETBH16E9W
 ETBX12E6V / ETBX16E6V
 ETBX12E9W / ETBX16E9W



① Chauffage - SORTIE eau

Raccords de la tuyauterie du site

② Raccord d'entrée d'eau 1"

③ Vanne d'arrêt 1" (mâle-femelle)

④ Filtre magnétique / pot de dé

⑤ Vanne de sécurité

⑥ Purge d'air

⑦ Vanne de purge

⑧ Capteur de débit

⑨ Contacteur de débit

⑩ Vase d'expansion

⑪ Chauffage d'appoint

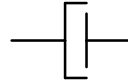

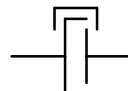
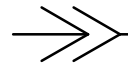
⑫ Pompe

⑬ Capteur de pression de l'eau de chauffage de l'air ambian

⑭ R1T - Thermistance d'eau d'entrée

⑮ R2T - Thermistance du chauffage d'appoint de l'eau de so

⑯ Raccord à vis 1"

 Raccord à vis	 Raccord soudé au laiton
 Raccord rapide	 Raccord évasé