


VRV4
Pompe à chaleur
Restrictions sur la tuyauterie 2/3

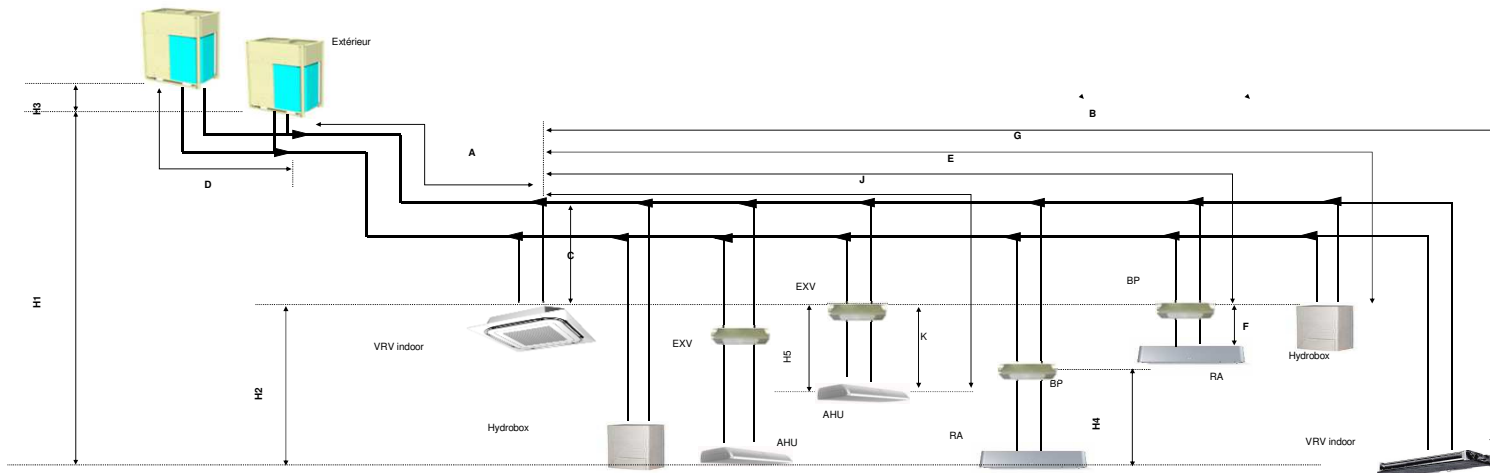

Remarque

- (1) Indication schématique
Les illustrations peuvent ne pas correspondre à l'aspect réel de l'unité.
- (2) Ce schéma a uniquement pour but d'illustrer les limitations en matière de longueur de tuyauterie.
L'association de types d'unités intérieures n'est pas autorisée.
Reportez-vous au tableau d'associations 3D079543 pour plus de détails concernant les associations autorisées.

		Longueur de tuyauterie autorisée		Différence maximale de hauteur	
		BP à RA	EXV à AHU	BP à RA	EXV à AHU
		(F)	(K)	(H4)	(H5)
Raccord de RA		2~15m	-	5m	-
Raccord de AHU	Paire	-	≤5m	-	5m
	Multiple ⁽¹⁾	-	≤5m	-	5m
	Mélange ⁽²⁾	-	≤5m	-	5m

Remarque

- (1) Plusieurs unités de traitement de l'air (AHU)(kits EKEXV + EKEQ).
- (2) Mélange d'unités AHU et VRV DX indoor