


Schéma de câblage

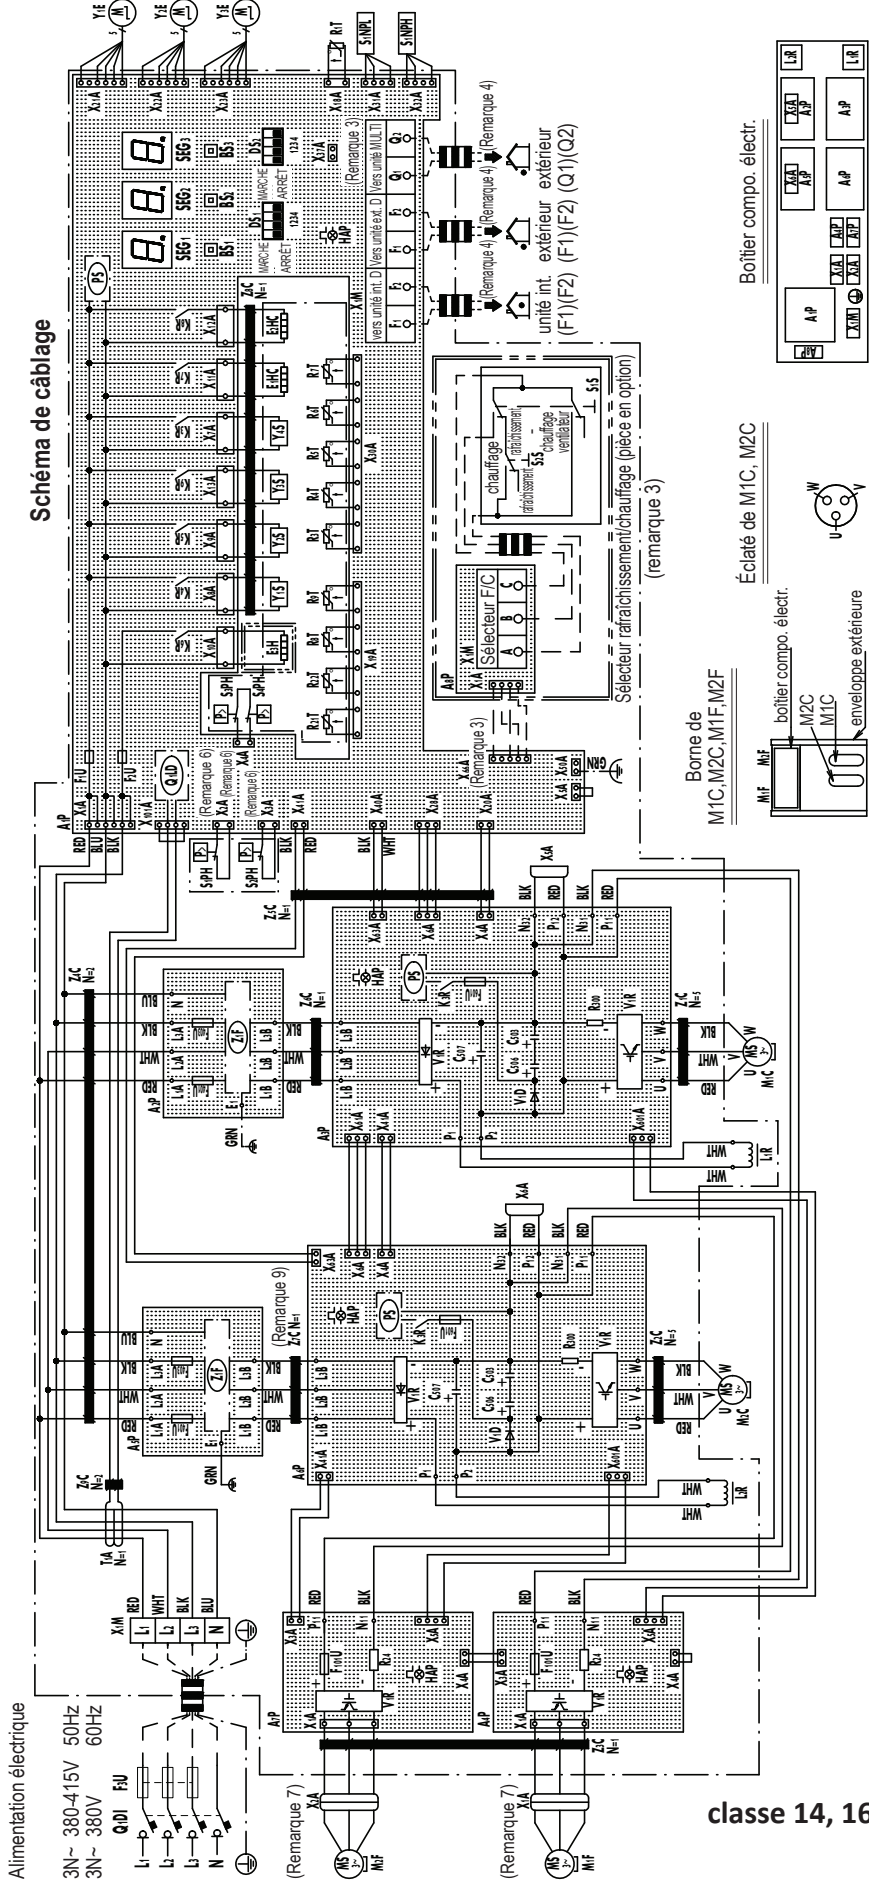

Alimentation électrique

3N~ 380-415V 50Hz
3N~ 380V 60Hz

QDI FU

L1-
L2-
L3-
N-
PE-

(Remarque 7)

(Remarque 7)

classe 14, 16, 18, 20

2D117537B