


EHYHBH(X)-AV3(2)
EHYKOMB-AA*

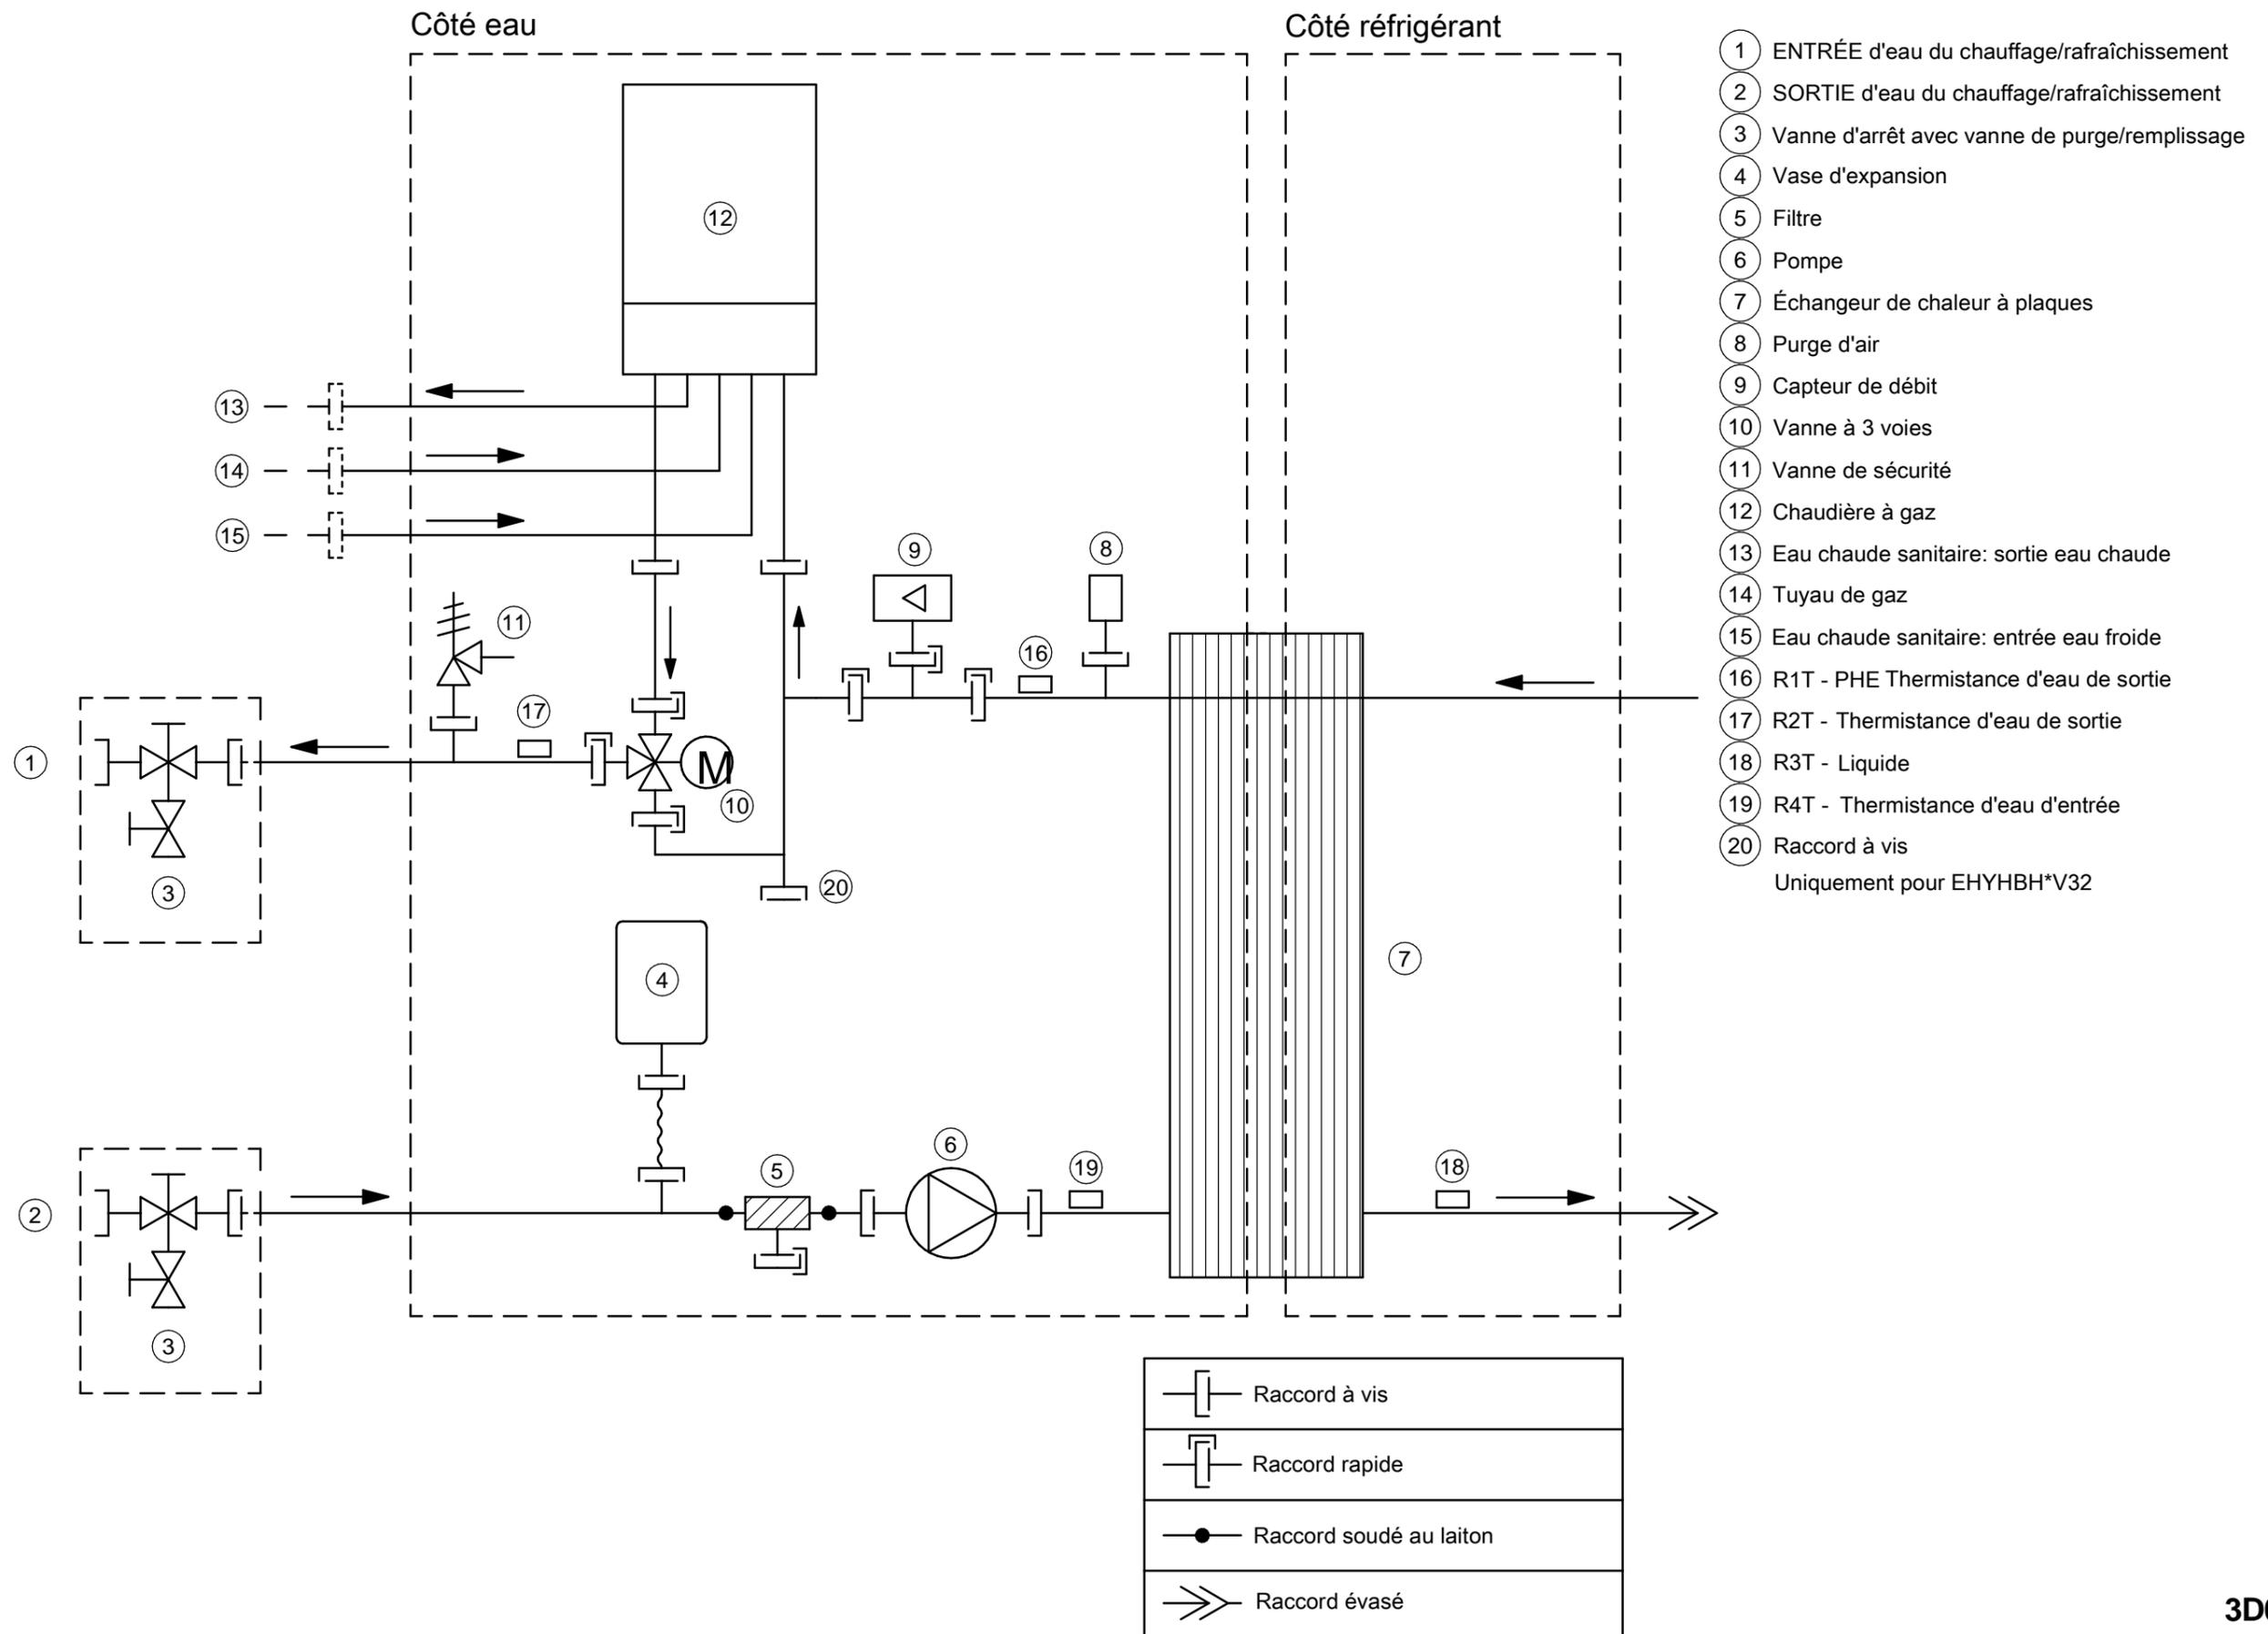

- ① ENTRÉE d'eau du chauffage/rafraîchissement
 - ② SORTIE d'eau du chauffage/rafraîchissement
 - ③ Vanne d'arrêt avec vanne de purge/remplissage
 - ④ Vase d'expansion
 - ⑤ Filtre
 - ⑥ Pompe
 - ⑦ Échangeur de chaleur à plaques
 - ⑧ Purge d'air
 - ⑨ Capteur de débit
 - ⑩ Vanne à 3 voies
 - ⑪ Vanne de sécurité
 - ⑫ Chaudière à gaz
 - ⑬ Eau chaude sanitaire: sortie eau chaude
 - ⑭ Tuyau de gaz
 - ⑮ Eau chaude sanitaire: entrée eau froide
 - ⑯ R1T - PHE Thermistance d'eau de sortie
 - ⑰ R2T - Thermistance d'eau de sortie
 - ⑱ R3T - Liquide
 - ⑲ R4T - Thermistance d'eau d'entrée
 - ⑳ Raccord à vis
- Uniquement pour EHYHBH*V32