



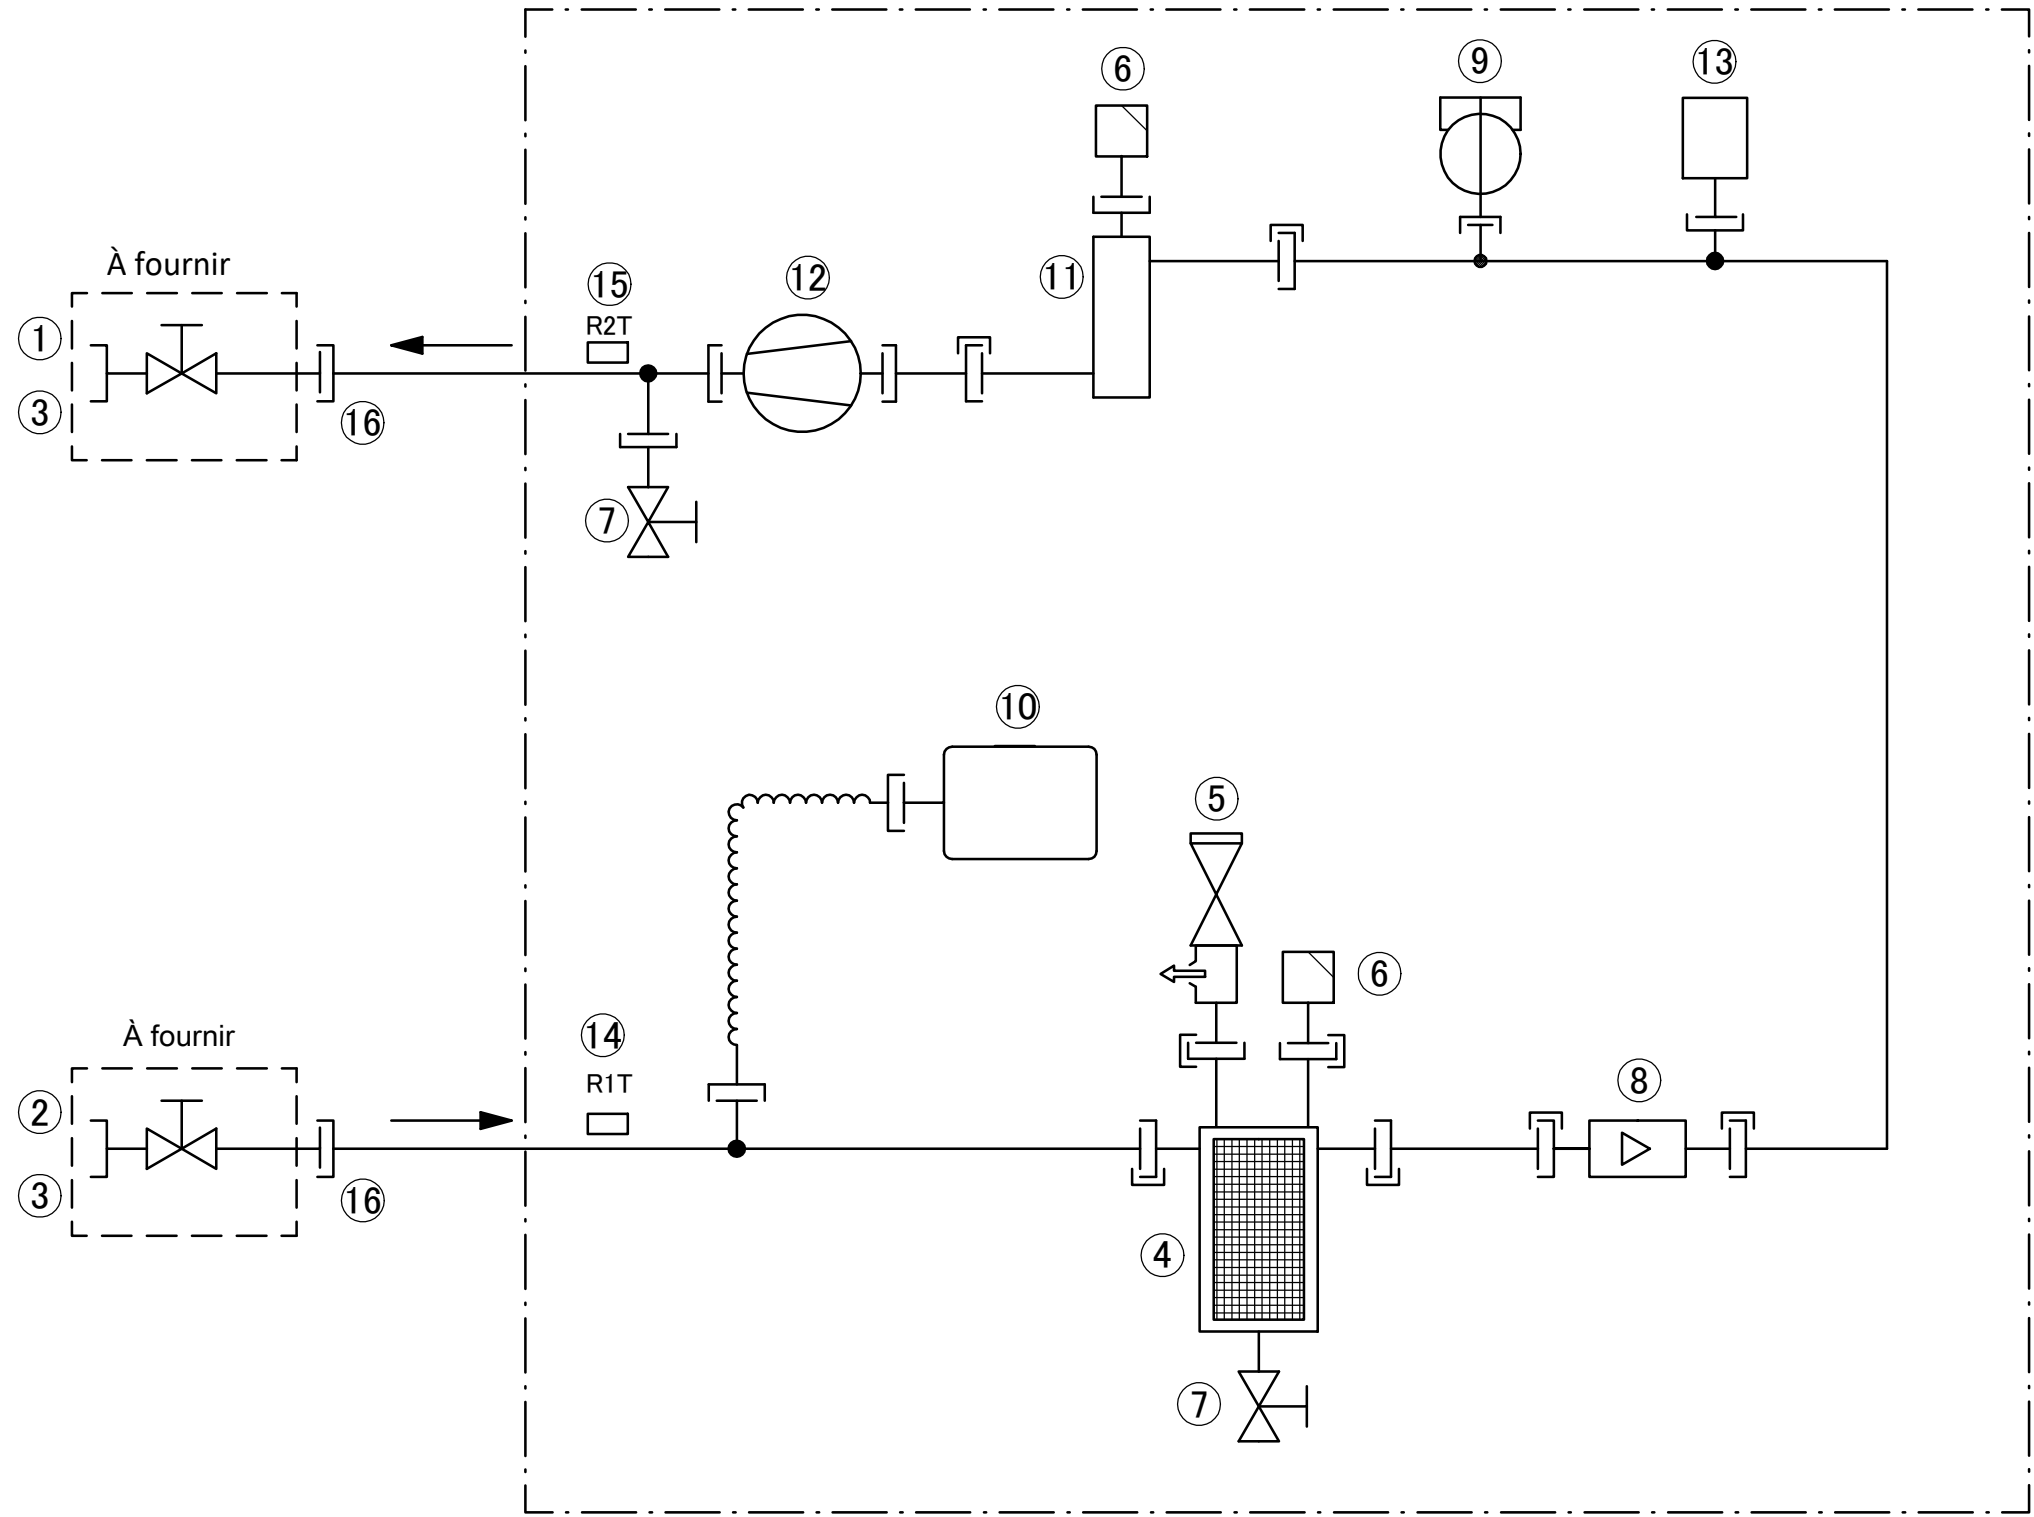


ETBH-D6V  
 ETBH-D9W  
 ETBX-D6V  
 ETBX-D9W

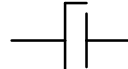

- ① Chauffage - SORTIE eau
- Raccords de la tuyauterie du site
- ② Raccord d'entrée d'eau 1"
- ③ Vanne d'arrêt 1" (mâle-femelle)
- ④ Filtre magnétique / pot de décantation
- ⑤ Vanne de sécurité
- ⑥ Purge d'air
- ⑦ Vanne de purge
- ⑧ Capteur de débit
- ⑨ Contacteur de débit
- ⑩ Vase d'expansion
- ⑪ Chauffage d'appoint
- ⑫ Pompe
- ⑬ Capteur de pression de l'eau de chauffage de l'air ambiant
- ⑭ R1T - Thermistance d'eau d'entrée
- ⑮ R2T - Thermistance du chauffage d'appoint de l'eau de source
- ⑯ Raccord à vis 1"

|  |   |
|--|---|
|  Raccord à vis  |  Raccord soudé au laiton |
|  Raccord rapide |  Raccord évasé           |