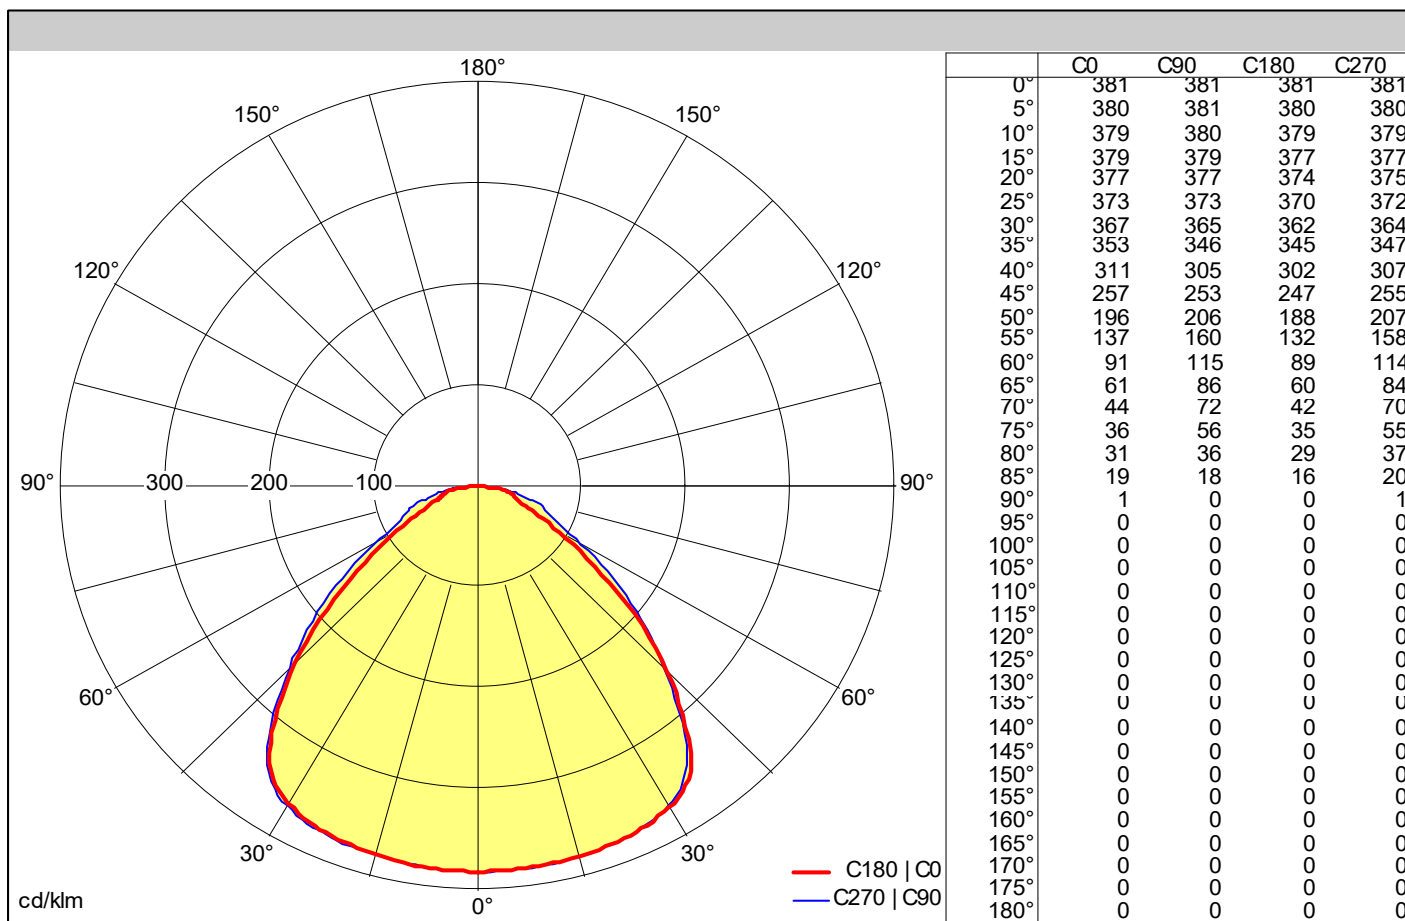
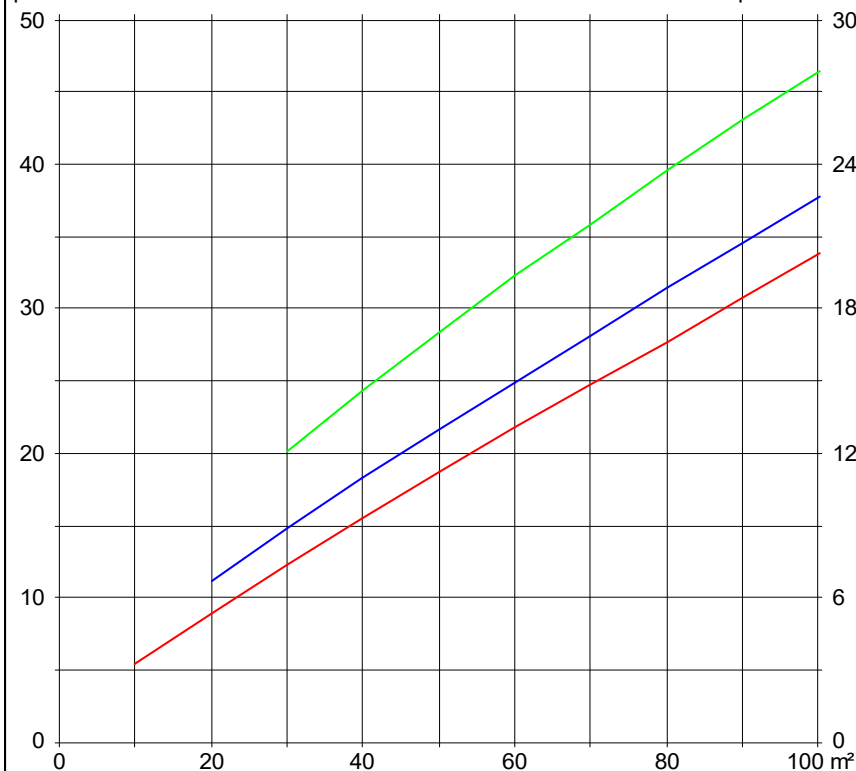


Nbre de luminaires
pour 500 luxNbre de luminaires
pour 300 luxLongueur = 1.6 x Largeur
Hauteur 3 m 4 m 6 m
Selon la NF EN 13032-2 de 2004

SHR = 1

Rendements

LOR	100 %
ULOR	0 %
DLOR	100 %
FFR	0.00 (0:100)
FBL	1.00

Classe de qualité visuelle

X = 4 H, Y = 8 H	S = 0.25 H
Facteurs de réflexion	70/50/20
UGR transversal	<28
UGR longitudinal	<28

Classification

LITG	A40
EN	
BZ	
UTE	1.00 D
CIE Flux Codes	56 86 96 100 100