
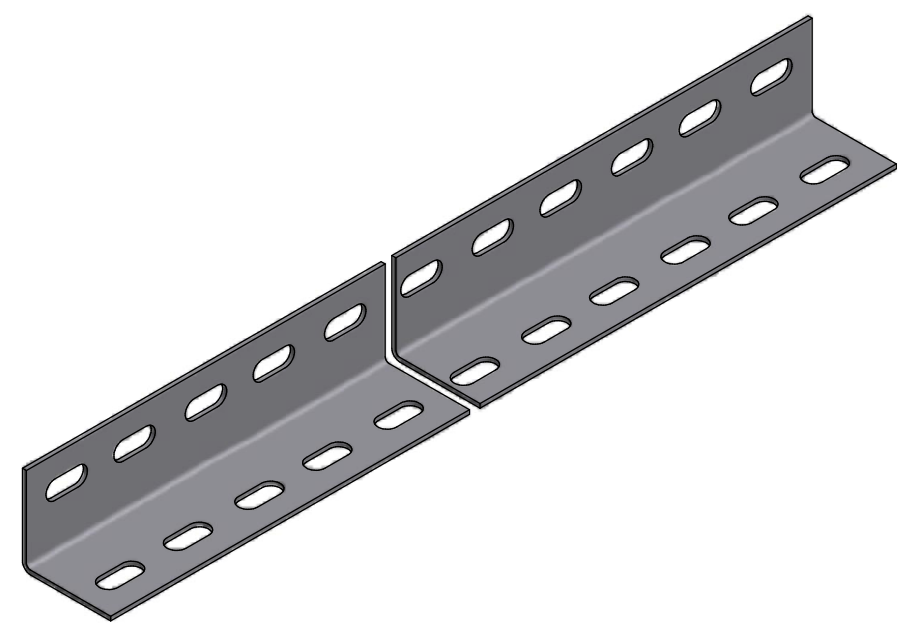
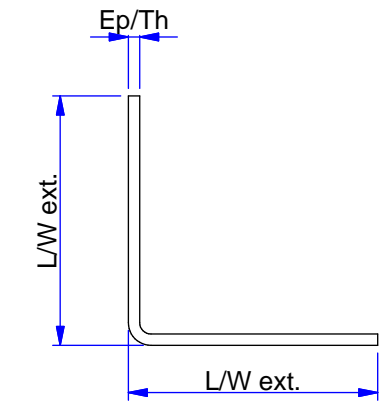


FT03081 SZ.dwg, 20/04/2017 14:16:01, Ajusté à la page

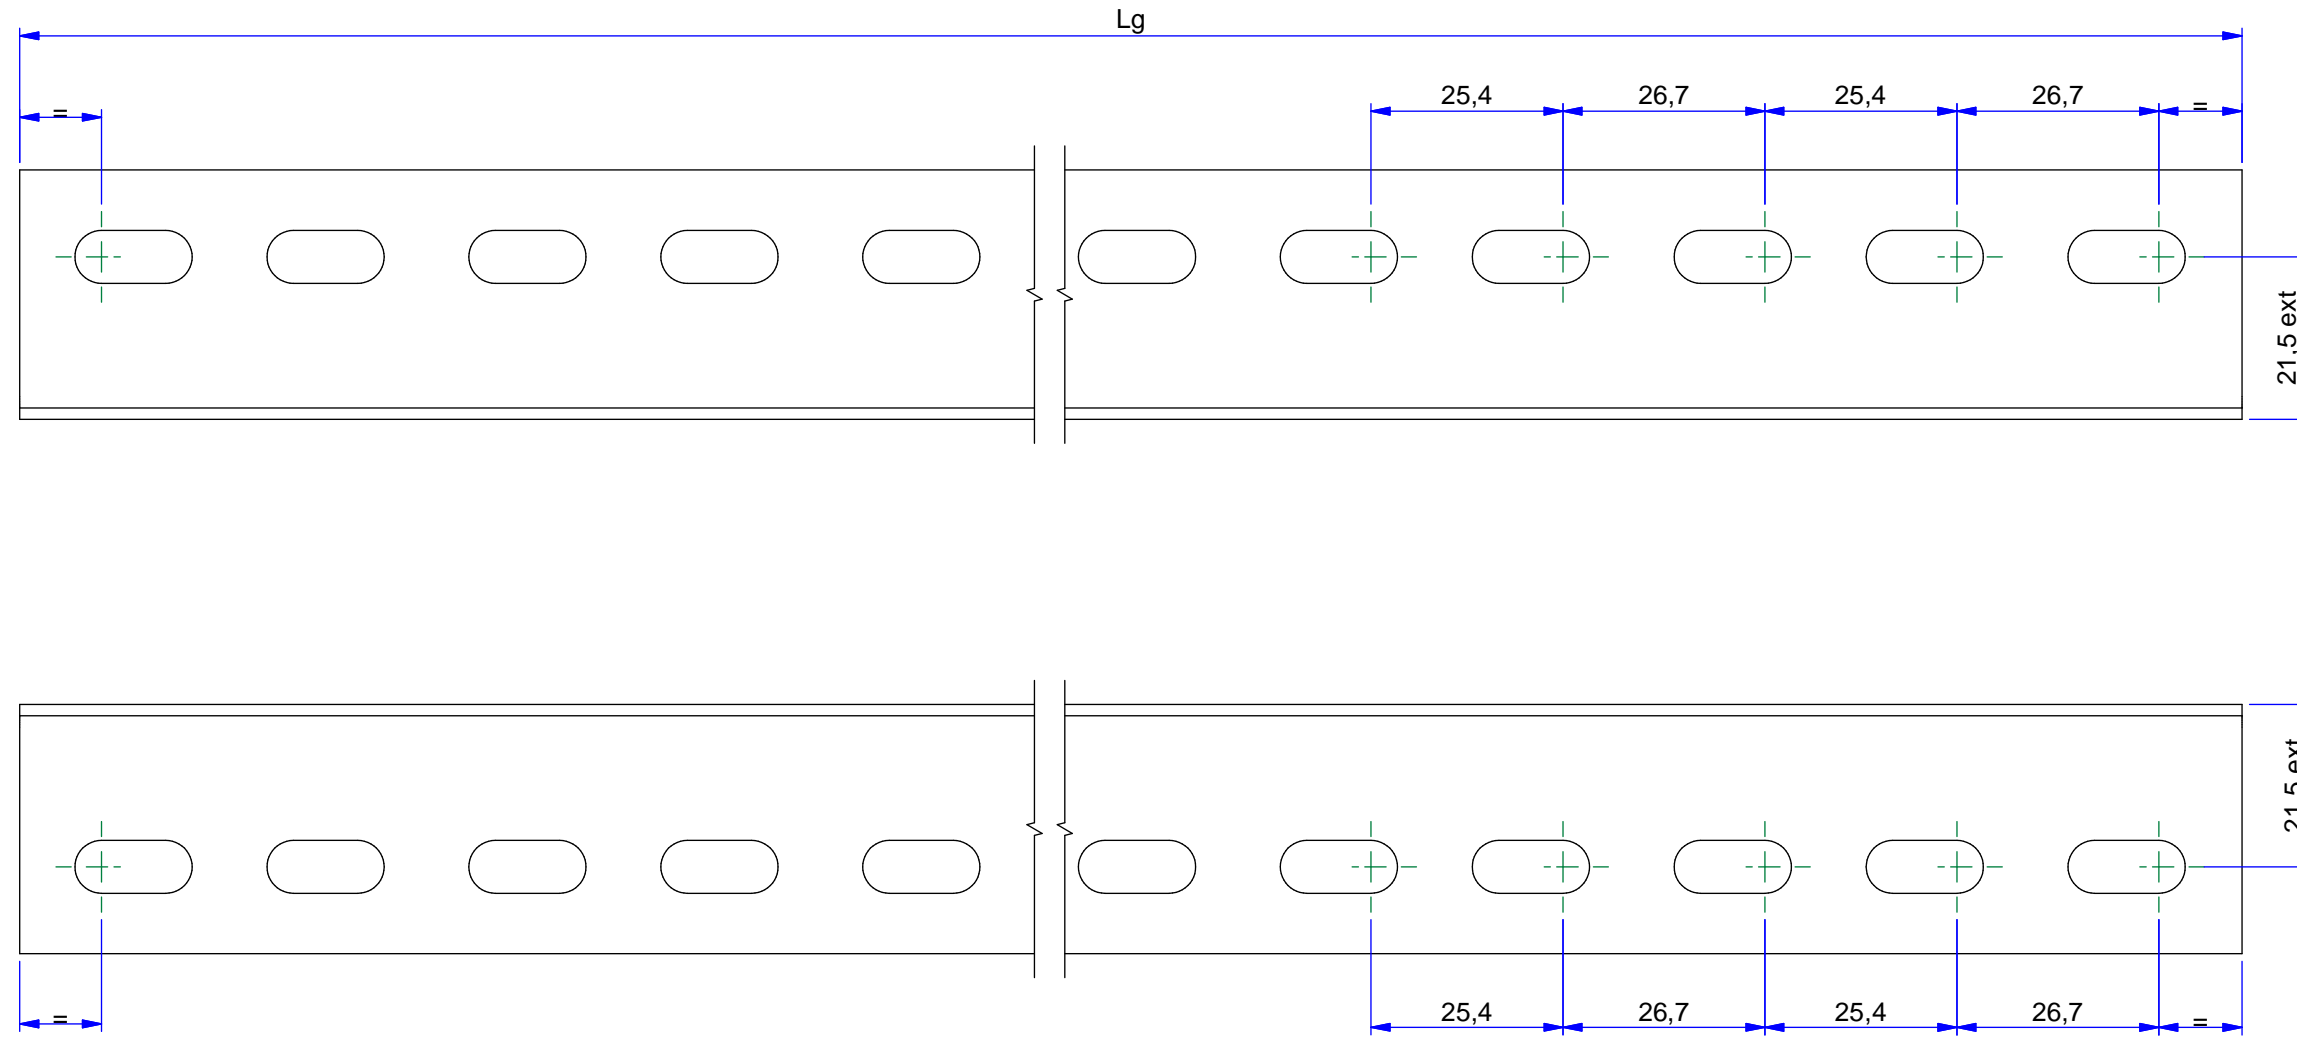

DESCRIPTIONS	REF	Ep/Th	L/W	Lg	Kg/m
CORNIERE A562 L 30X30	014300	1,5	33	2000	0,600
DIVIDER A562 L 30X30	014300	1,5	33	2000	0,600

SZ : Tôle d'acier galvanisé avant fabrication suivant NF EN 10346 (S220 GD / Z).
G : Pre-galvanisé according to NF EN 10346 (S220 GD / Z).

B	mise à jour plan suivant origine	20/04/2017	M. CHEVALIER	L LE POTIER
A	CREATION	23/09/2016	B SAVATTIER	L LE POTIER
REV.	MODIFICATIONS	DATE	DESSINE PAR	VALIDE PAR

CORNIERE A562 L 30X30 SZ
DIVIDER A562 L 30X30 G

NIEDAX France ASSISTANCE TECHNIQUE
Tél : +33 (0)1 55 95 92 17

CE PLAN EST NOTRE PROPRIETE : IL NE PEUT ETRE NI REPRODUIT NI COMMUNIQUE SANS NOTRE AUTORISATION ECRITE PREALABLE

A3 PLAN N° : **FT03081 SZ**

ÉCHELLE : Révision